TLOCRT

ŠKOLA PRIMJENJENE UMJETNOSTI I DIZAJNA OSIJEK

PROJEKT
UREĐENJE INTERIJERA DJEČJEG DOMA

PREDMET
PROJEKTIRANJE INTERIJERA

ŠKOLSKA GODINA
2016/2017

NASTAVNIK
ŽELJKA BUTURAC

UČENICA/UČENIK, RAZRED
ANA MATIJEVIĆ, 4.A

NACRT
TLOCRT

MJERILO
1:50

LIST BR.
02

PRESJEK B–B

PRESJEK A–A

ŠKOLA PRIMJENJENE UMJETNOSTI I DIZAJNA OSIJEK

PROJEKT
UREĐENJE INTERIJERA DJEČJEG DOMA

PREDMET
PROJEKTIRANJE INTERIJERA

ŠKOLSKA GODINA
2016/2017

NASTAVNIK
ŽELJKA BUTURAC

UČENICA/UČENIK, RAZRED
ANA MATIJEVIĆ, 4.A

NACRT
PRESJECI

MJERILO
1:40

LIST BR.
03

PRESJEK C–C

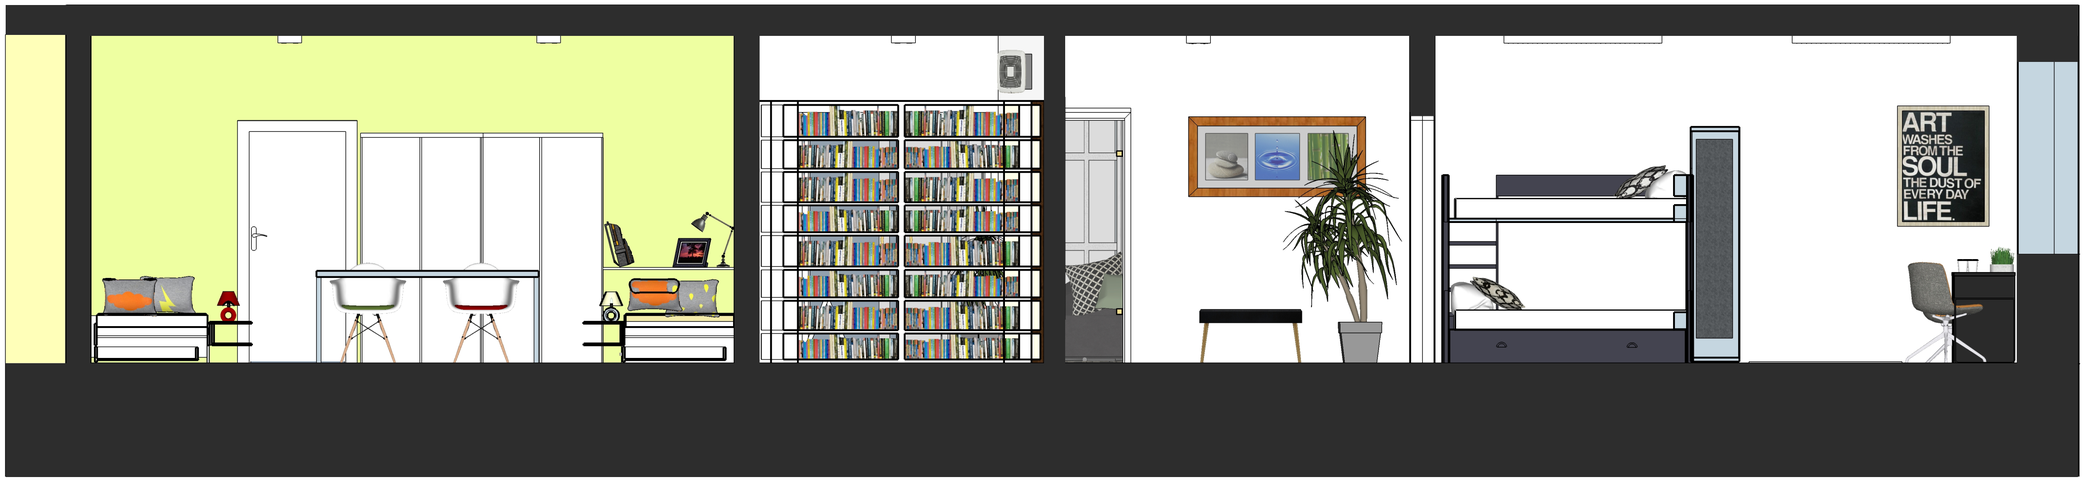

PRESJEK D–D

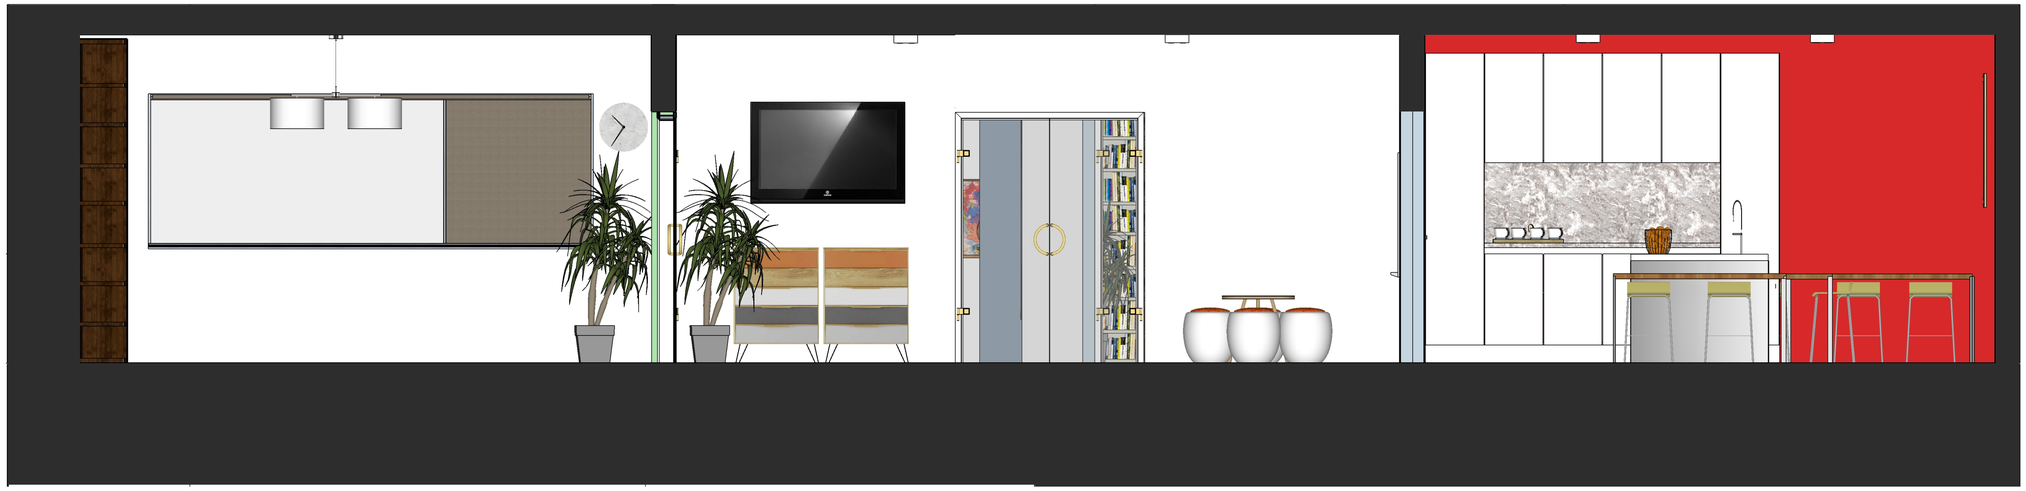

ŠKOLA PRIMJENJENE UMJETNOSTI I DIZAJNA OSIJEK

PROJEKT
UREĐENJE INTERIJERA DJEČJEG DOMA

PREDMET
PROJEKTIRANJE INTERIJERA

ŠKOLSKA GODINA
2016/2017

NASTAVNIK
ŽELJKA BUTURAC

UČENICA/UČENIK, RAZRED
ANA MATIJEVIĆ, 4.A

NACRT
PRESJECI

MJERILO
1:50

LIST BR.
04

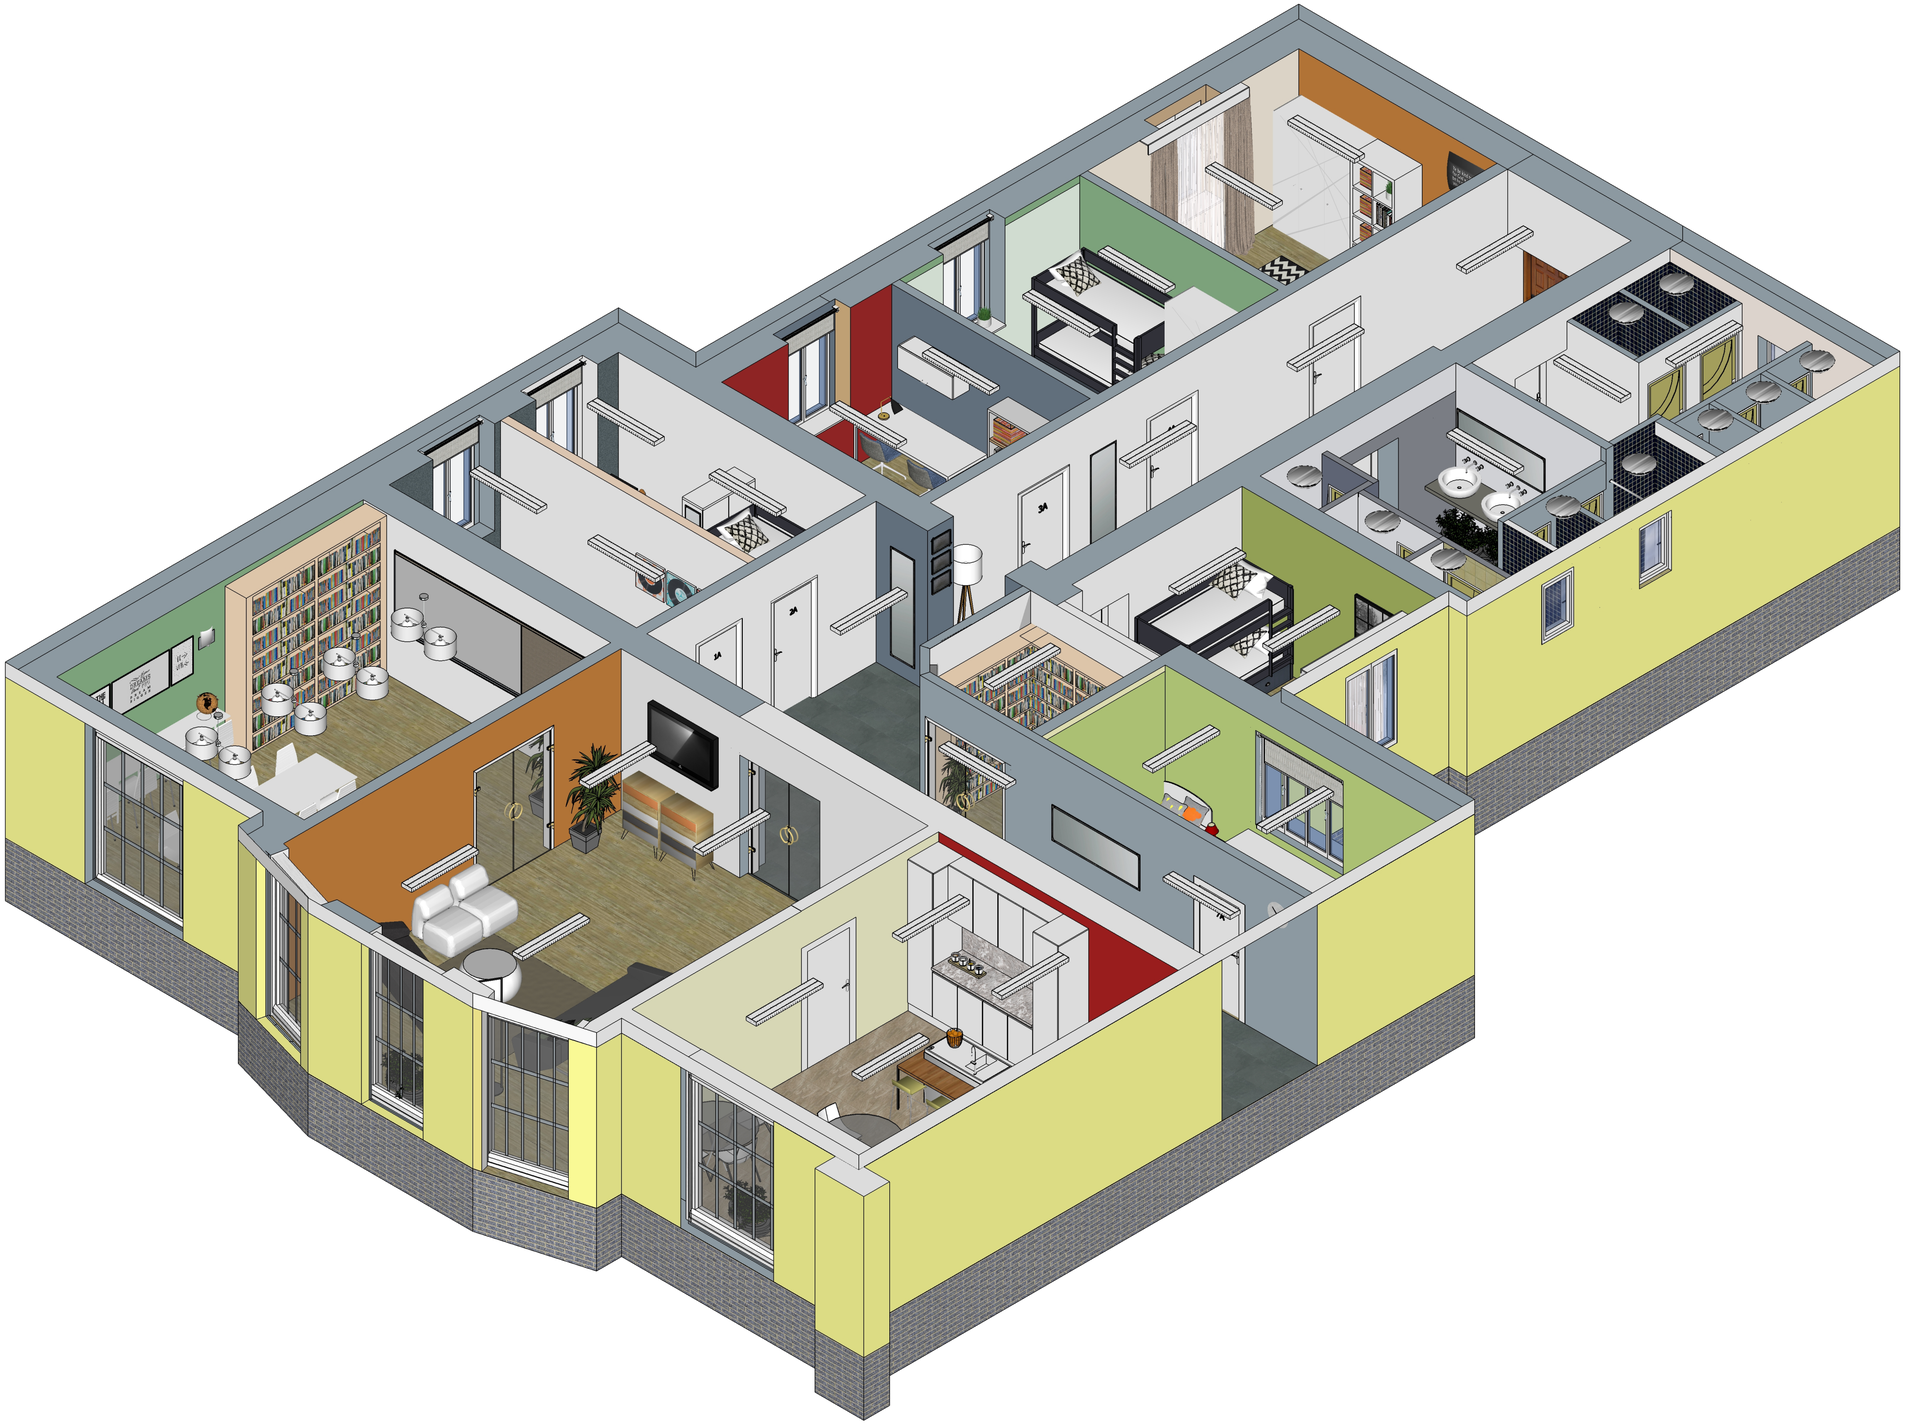

ŠKOLA PRIMJENJENE UMJETNOSTI I DIZAJNA OSIJEK

PROJEKT	PREDMET	ŠKOLSKA GODINA	NASTAVNIK	UČENICA/UČENIK, RAZRED	NACRT	LIST BR.
UREĐENJE INTERIJERA DJEČJEG DOMA	PROJEKTIRANJE INTERIJERA	2016/2017	ŽELJKA BUTURAC	ANA MATIJEVIĆ, 4.A	AKSONOMETRIJA MJERILO 1:50	05