
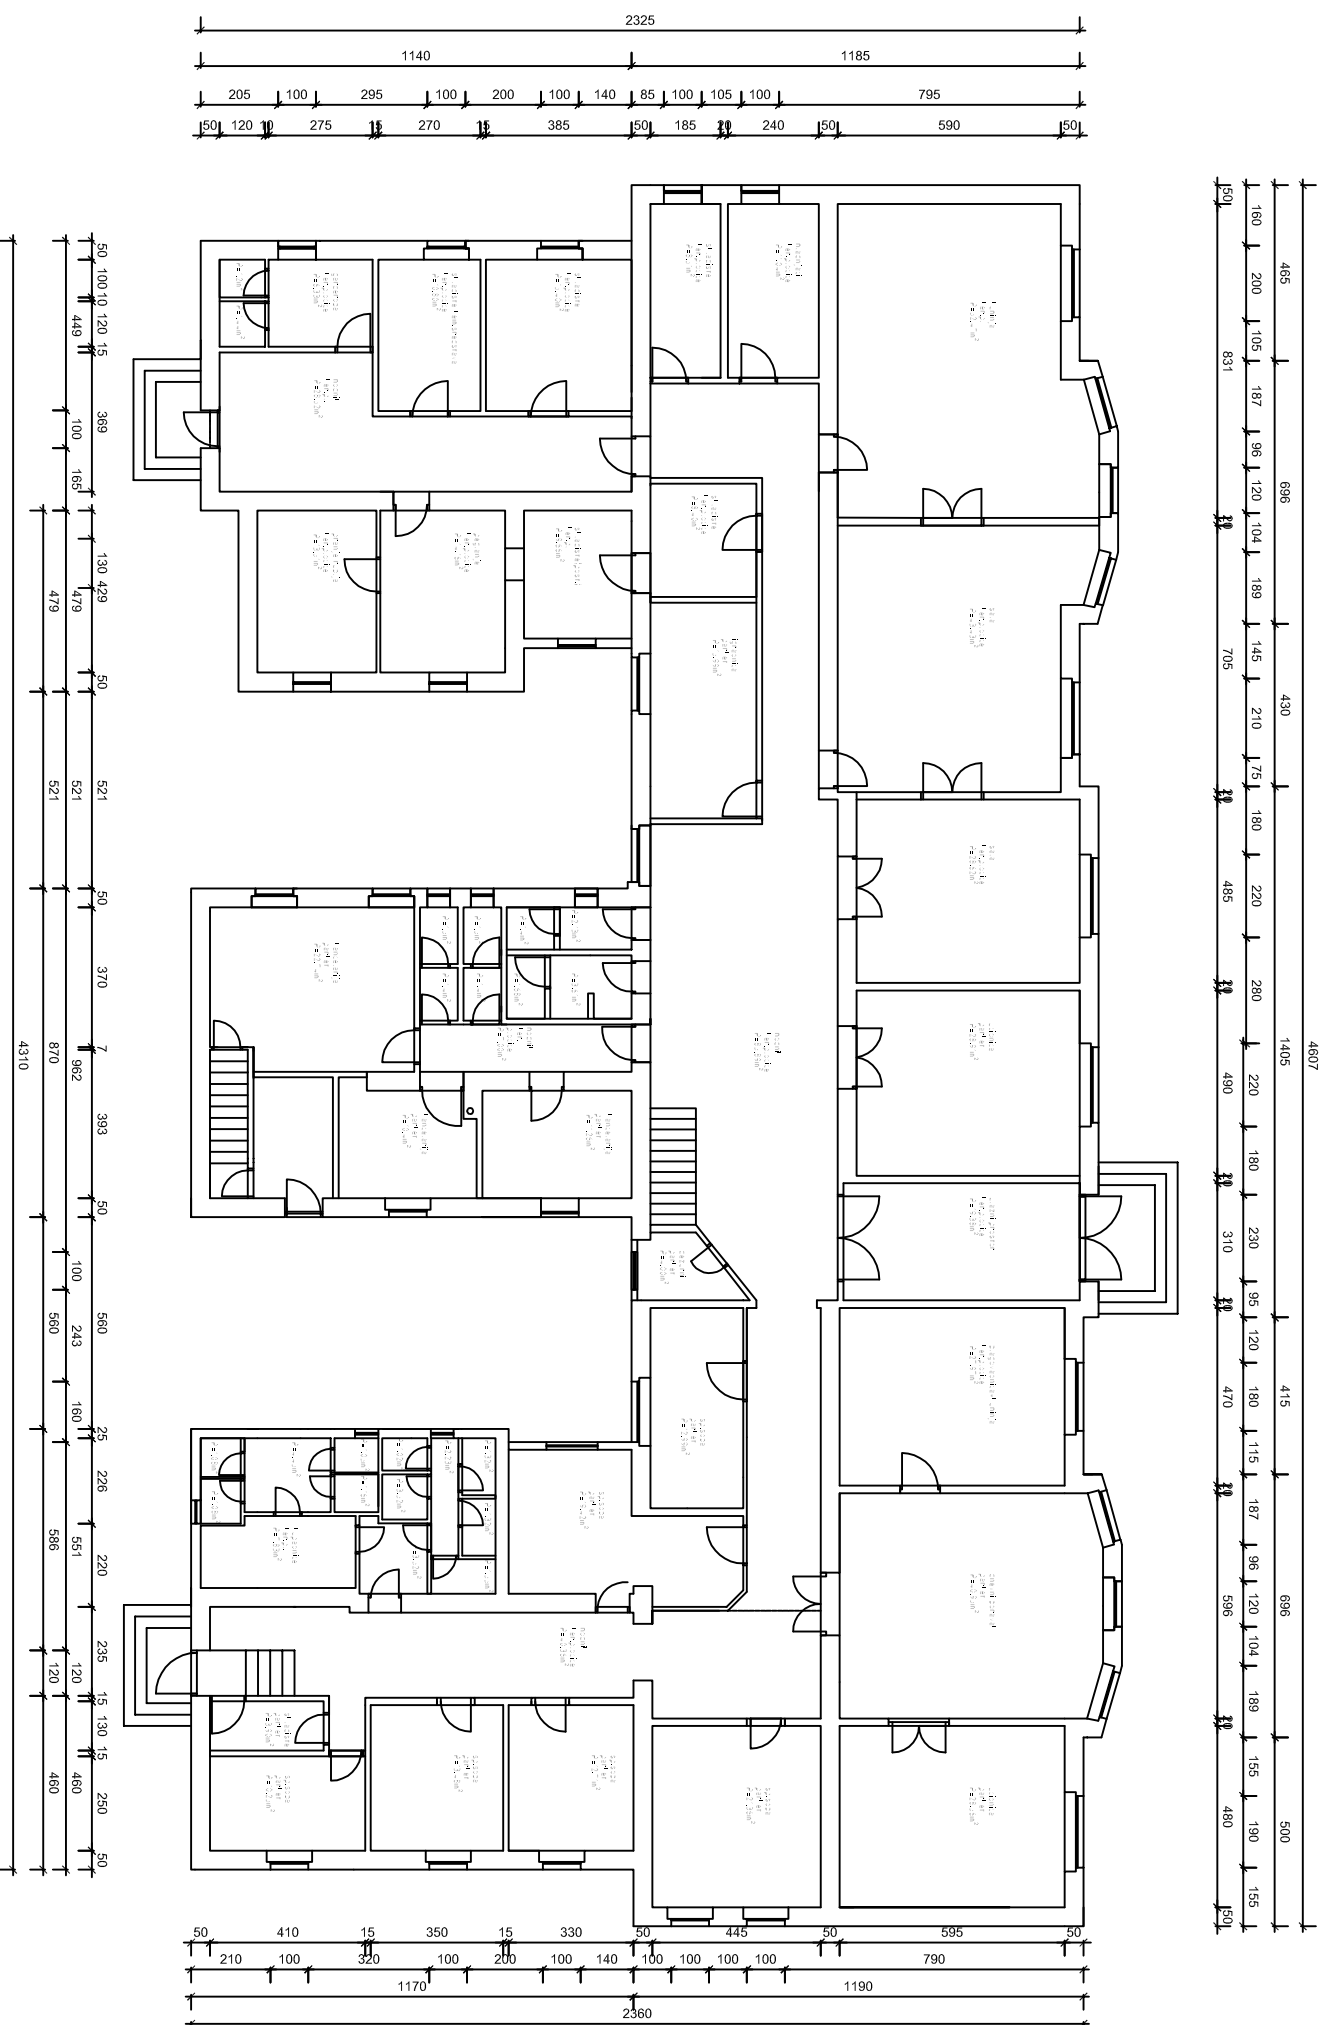


TLOCRT PRIZEMLJA - POSTOJEĆE STANJE

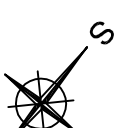

ŠKOLA PRIMIJENJENE UMJETNOSTI I DIZAJNA OSJUEK			
Projekt:	Dječji dom	Mjerilo:	1:200
Predmet:	Projekiranje interijera	Razred:	4.a
Učelnik:	Ana Matijević	Šk.god.:	2016./2017.
Mentor:	Željka Buturac, d.i.a.	List:	1