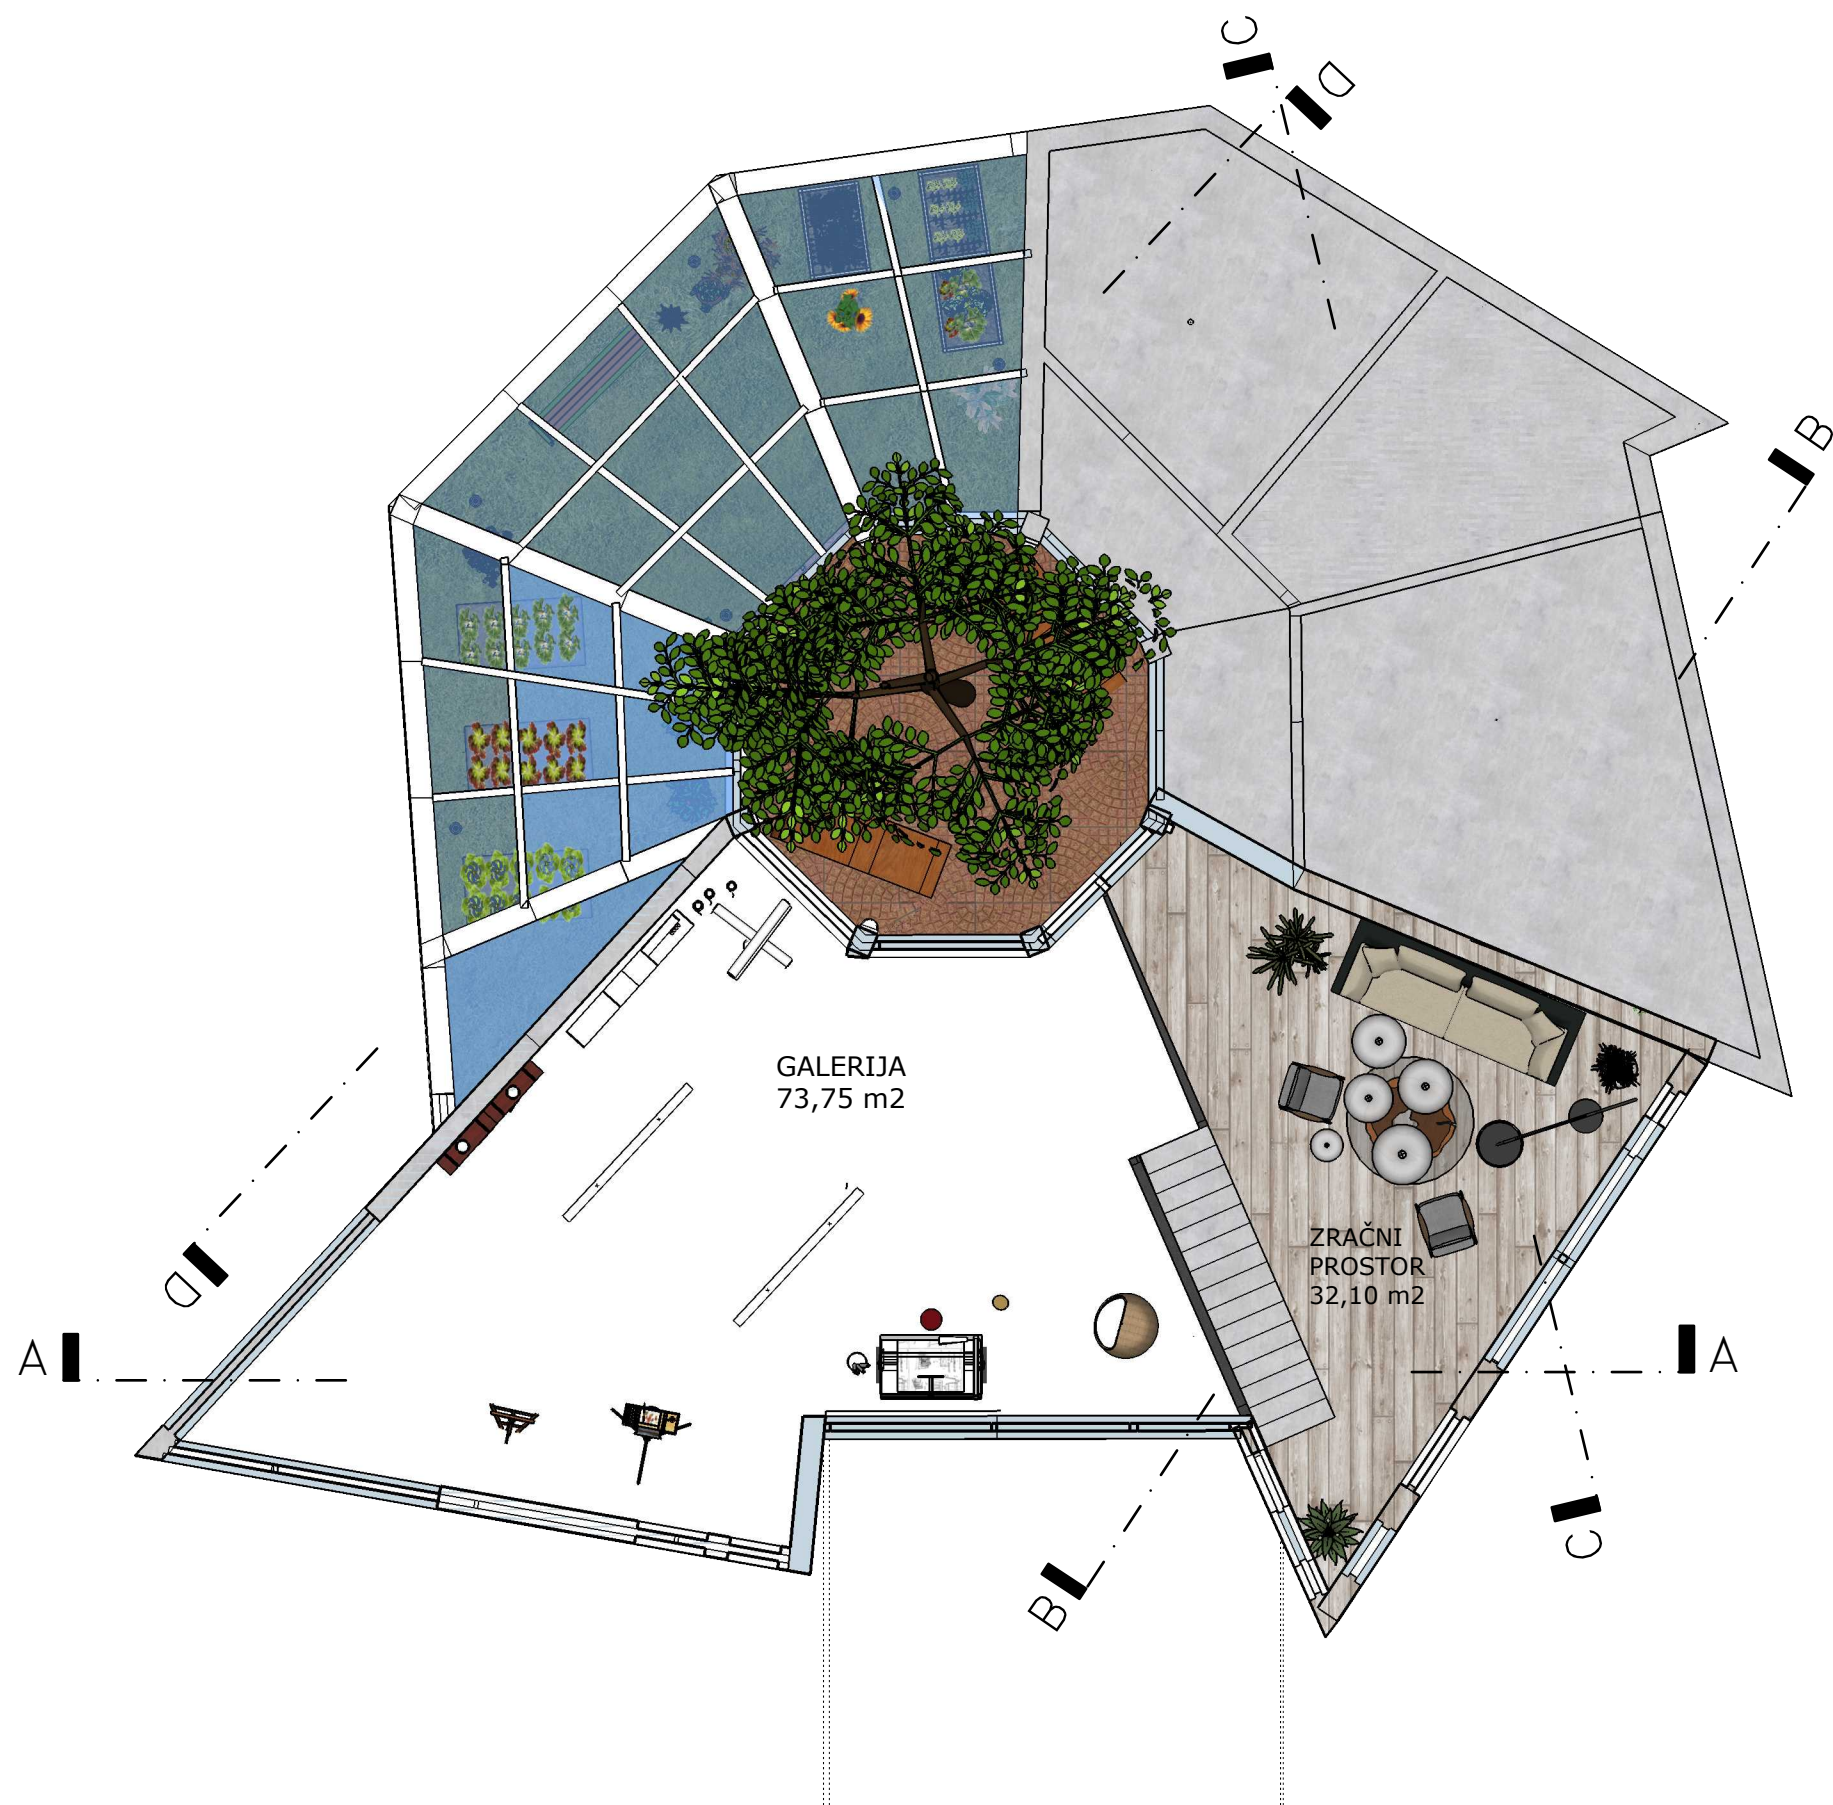


ŠKOLA PRIMIJENJENE
UMJETNOSTI I DIZAJNA
OSIJEK

DIZAJNER
UNUTRAŠNJE
ARHITEKTURE

TEMA ZAVRŠNOG RADA
PASIVNA KUĆA

PREDMET
PROJEKTIRANJE
INTERIJERA

ŠKOLSKA GODINA
2017./2018.

MENTOR
ŽELJKA BUTURAC, d.i.a.


NACRT
TLOCRT GALERIJE
MJERILO
M 1:100

UČENICA/UČENIK, RAZRED
LANA LONČARIĆ, 4.D

PRESJEK S POGLEDOM A-A



PRESJEK S POGLEDOM B-B

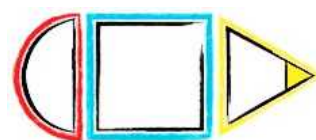

PRESJEK S POGLEDOM C-C



PRESJEK S POGLEDOM D-D

