


PRESJEK S POGLEDOM A-A



PRESJEK S POGLEDOM B-B

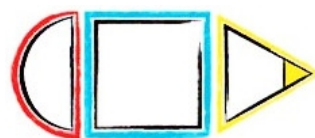

ŠKOLA PRIMIJENJENE
UMJETNOSTI I DIZAJNA
OSIJEK

DIZAJNER
UNUTRAŠNJE
ARHITEKTURE

TEMA ZAVRŠNOG RADA
FAST FOOD

PREDMET
PROJEKTIRANJE
INTERIJERA


ŠKOLSKA GODINA
2017./2018.

MENTOR
ŽELJKA BUTURAC, d.i.a.



NACRT
PRESJECI S
POGLEDIMA
MJERILO
M 1:50

UČENICA/UČENIK, RAZRED
IAN FARKAŠ, 4.D

PRESJEK S POGLEDOM C-C

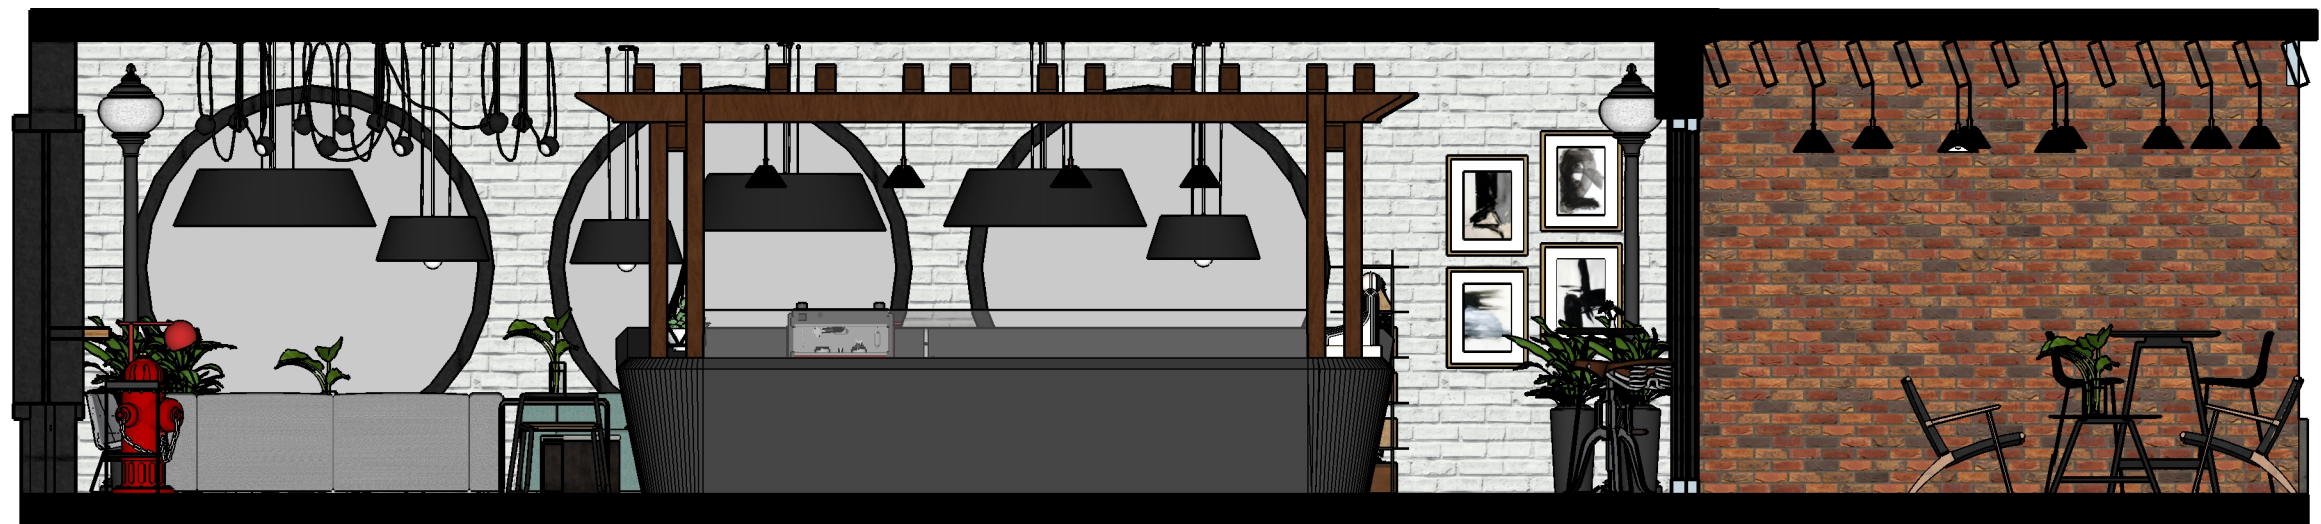

PRESJEK S POGLEDOM D-D

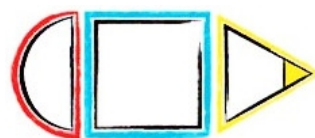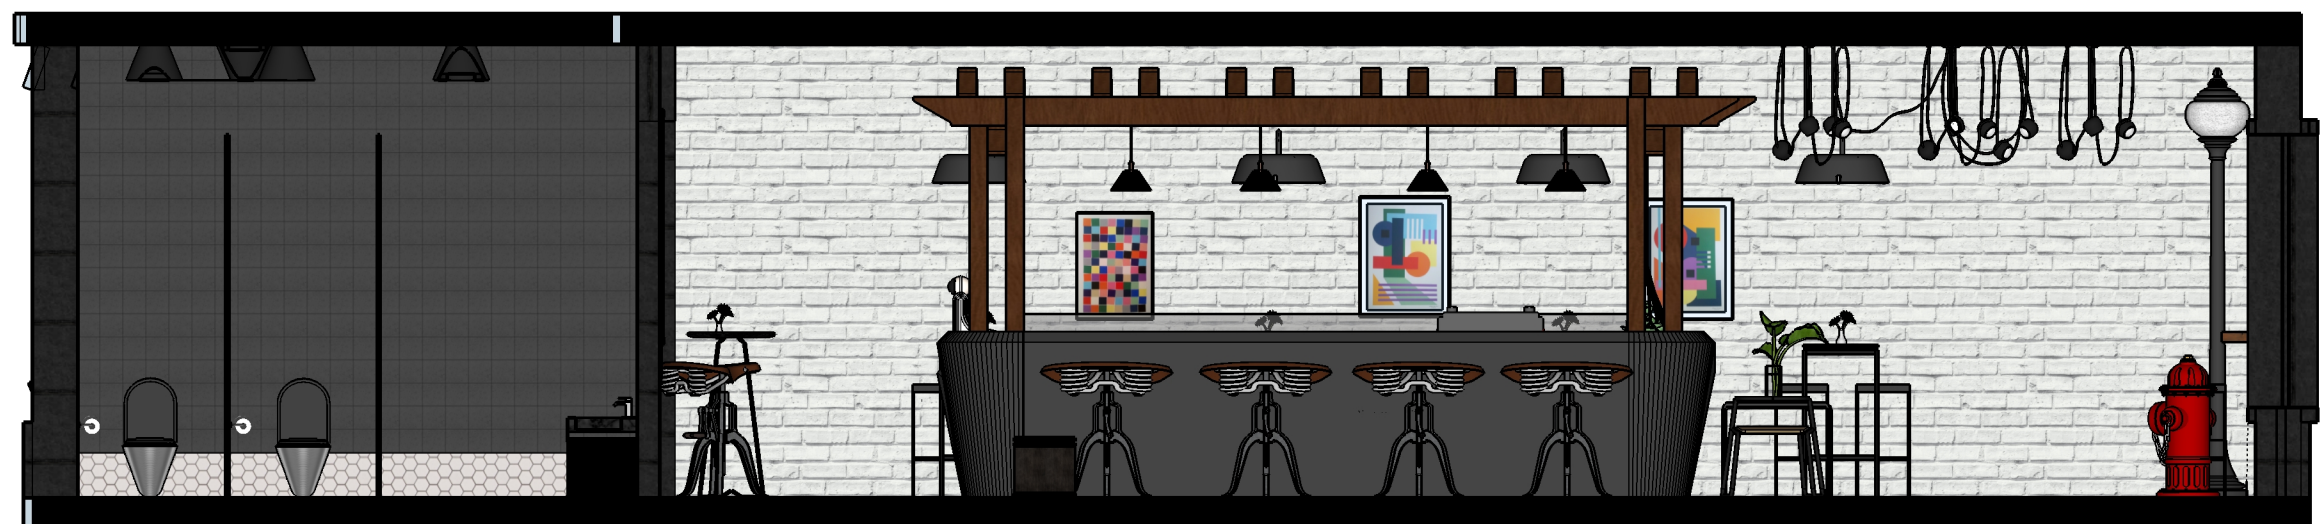

ŠKOLA PRIMIJENJENE
UMJETNOSTI I DIZAJNA
OSIJEK

DIZAJNER
UNUTRAŠNJE
ARHITEKTURE

TEMA ZAVRŠNOG RADA
FAST FOOD


PREDMET
PROJEKTIRANJE
INTERIJERA

ŠKOLSKA GODINA
2017./2018.

MENTOR
ŽELJKA BUTURAC, d.i.a.

NACRT
PRESJECI S
POGLEDIMA
MJERILO
M 1:50

UČENICA/UČENIK, RAZRED
IAN FARKAŠ, 4.D

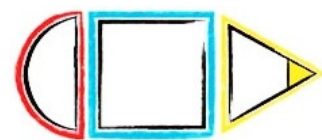

ŠKOLA PRIMIJENJENE
UMJETNOSTI I DIZAJNA
OSIJEK

DIZAJNER
UNUTRAŠNJE
ARHITEKTURE

TEMA ZAVRŠNOG RADA
FAST FOOD

PREDMET
PROJEKTIRANJE
INTERIJERA

ŠKOLSKA GODINA
2017./2018.

MENTOR
ŽELJKA BUTURAC, d.i.a.

NACRT
TLOCRT
MJERILO
M 1:75

UČENICA/UČENIK, RAZRED
IAN FARKAŠ, 4.D