


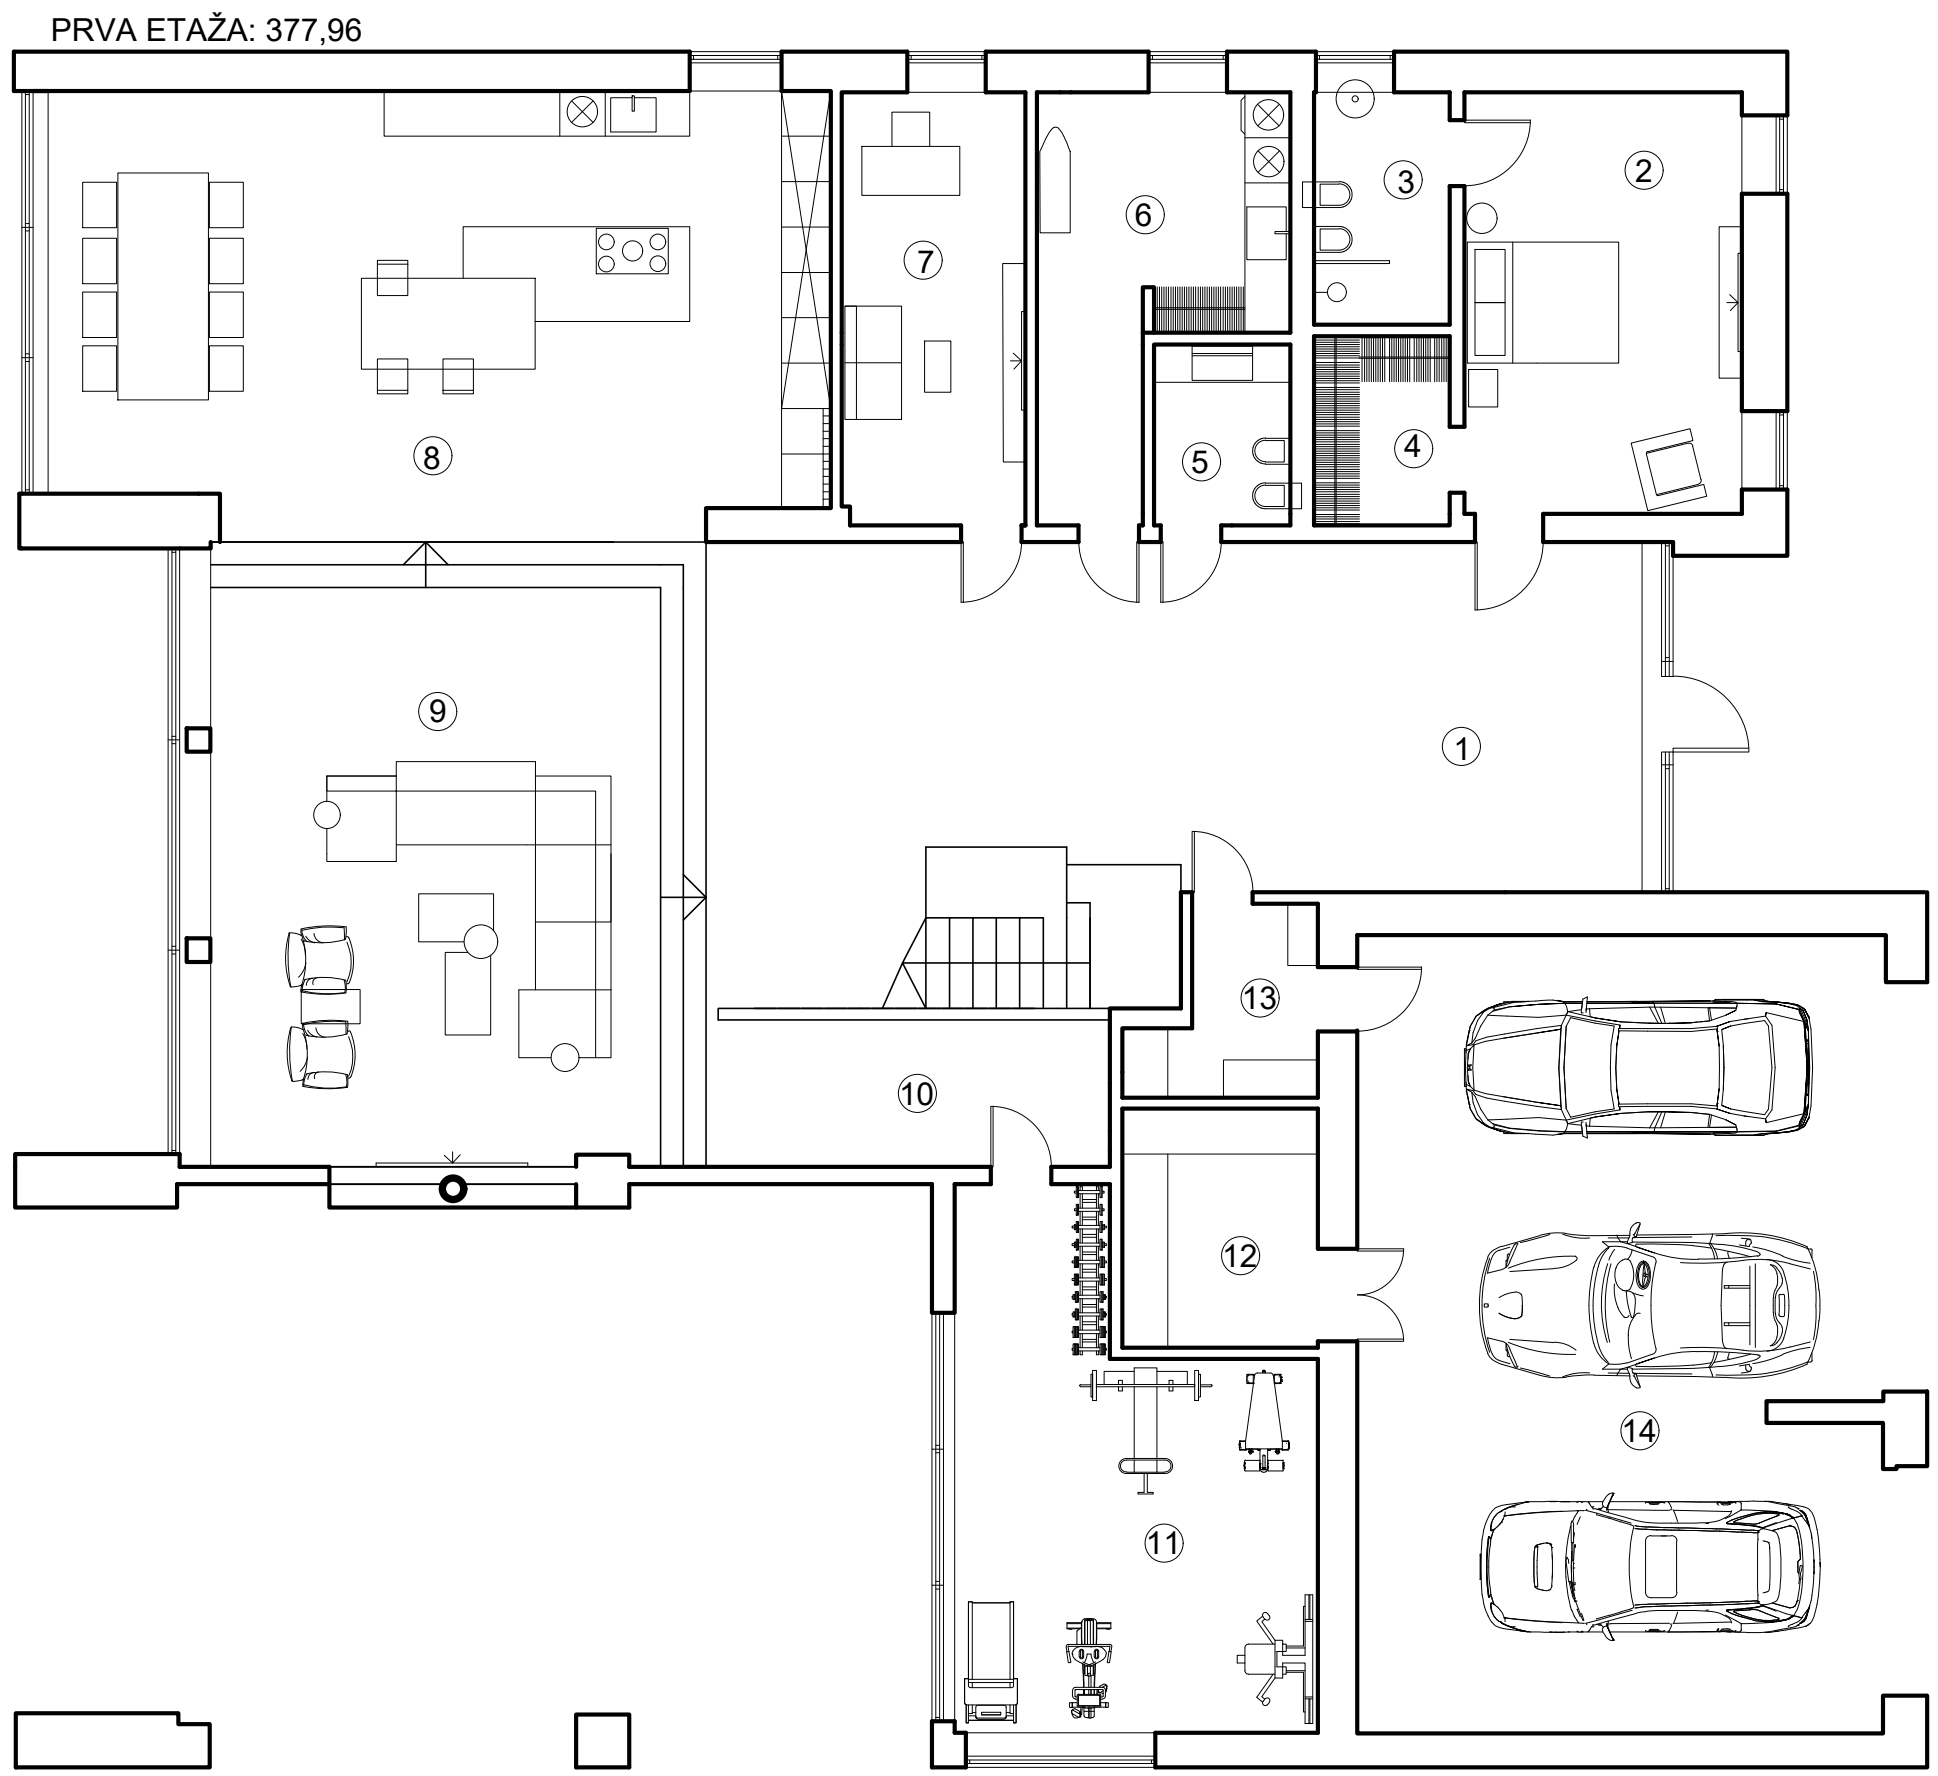

Broj	Prostorija	Površina
1	ULAZNI HODNIK	68,22m ²
2	GOSTINJSKA SOBA	21,40m ²
3	KUPAONICA U GOSTINJSKOJ SOBI	5,93m ²
4	GARDEROBA U GOSTINJSKOJ SOBI	4,52m ²
5	MALI TOALET	4,32m ²
6	VEŠERAJ	14,05m ²
7	URED	14,30m ²
8	KUHINJA I BLAGOVAONICA	61,11m ²
9	DNEVNI BORAVAK	57,34m ²
10	DEGAŽMAN	10,39m ²
11	TERETANA	30,08m ²
12	SPREMIŠTE A	5,12m ²
13	SPREMIŠTE B	8,18m ²
14	GARAŽA	73,00m ²
	UKUPNO	377,96m ²





Broj	Prostorija	Površina
15	MLADENAČKA SPAVAĆA SOBA A	27,36m ²
16	KUPAONICA U MALDENAČKOJ SOBI	8,05m ²
17	GARDEROBA U MLADENAČKOJ SOBI	5,11m ²
18	KINO	36,43m ²
19	MLADENAČKA SPAVAĆA SOBA B	32,11m ²
20	KUPAONICA U MLADENAČKOJ SOBI	9,14m ²
21	GARDEROBA U MLADENAČKOJ SOBI	6,50m ²
22	SPAVAĆA SOBA	46,80m ²
23	GARDEROBA U SPAVAĆOJ SOBI	21,28m ²
24	KUPAONICA U SPAVAĆOJ SOBI	19,60m ²
25	DJEČJA SOBA	26,93m ²
26	GARDEROBA U DJEČJOJ SOBI	4,08m ²
27	KUPAONICA U DJEČJOJ SOBI	5,54m ²
28	GALERIJA/ HODNIK	65,13m ²
29	LOĐA	7,86m ²
UKUPNO		321,92m ²



škola primijenjene
umjetnosti i dizajna
Osijek

DIZAJNER
UNUTRAŠNJE
ARHITEKTURE

PREDMET
PROJEKTIRANJE
INTERIJERA

ŠKOLSKA GODINA
2020./2021.

TEMA RADA
PAMETNA
KUĆA

PROJEKT
PAMETNA KUĆA
NACRT I MJERILO
TLOCRT KATA

M 1:100

MENTOR
ŽELJKA BUTURAC, d.i.a.

UČENIK/UČENICA, RAZRED
DINO IVKOVIĆ, 4.A