


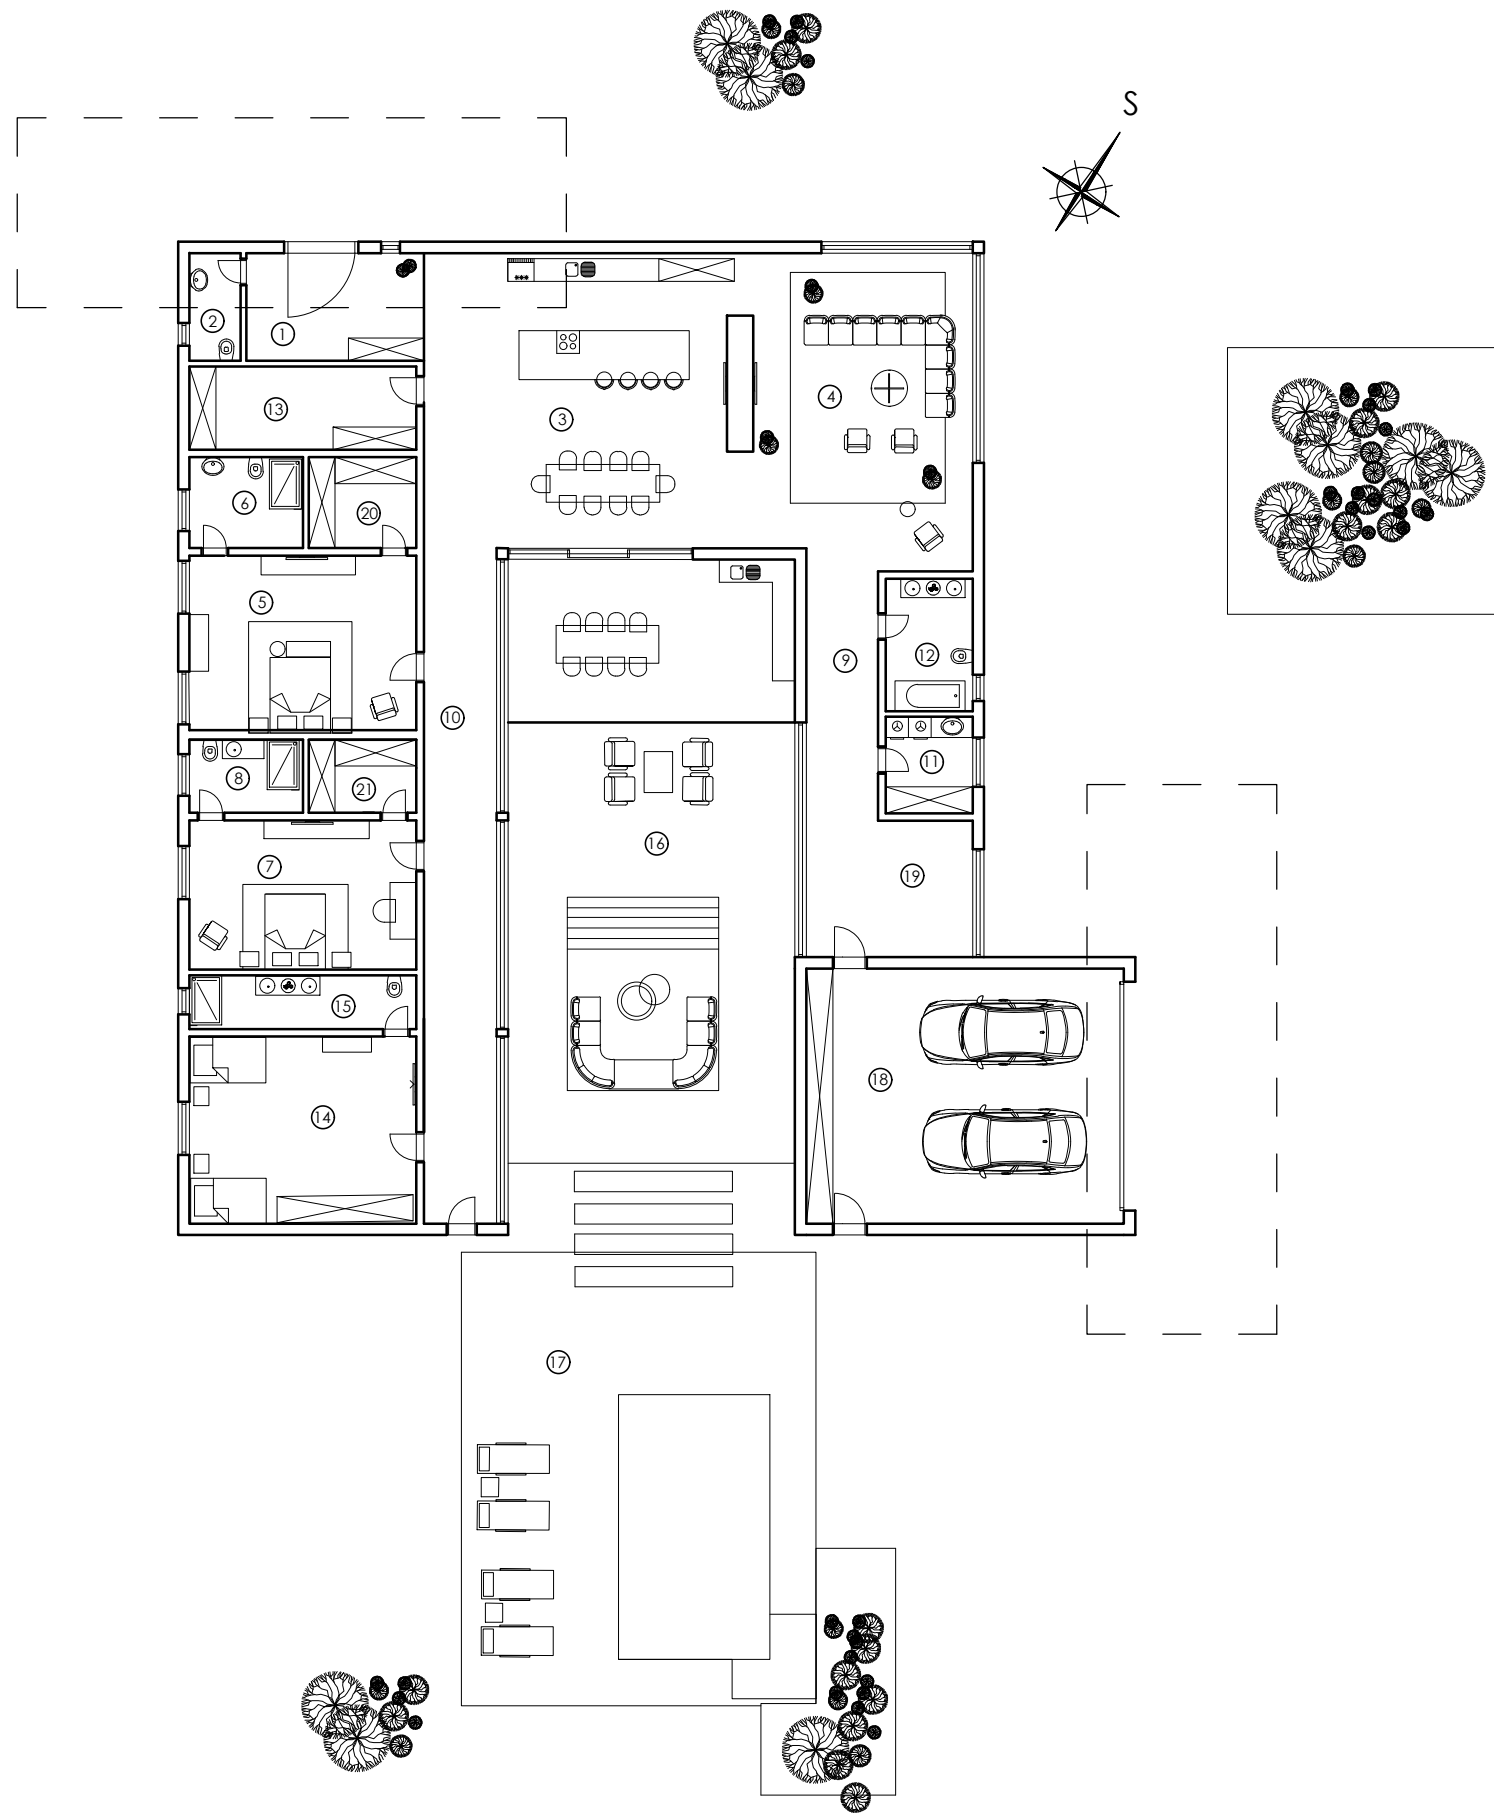


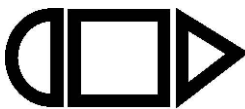

Broj	Prizemlje	Površina
1	ULAZ	13,39 m ²
2	DNEVNI BORAVAK	49,53m ²
3	KUHINJA I BLAGOVAONICA	65,28 m ²
4	KUPAONICA	3,95 m ²
5	SPAVAĆA SOBA 1	27,87 m ²
6	KUPAONICA 1	7,34 m ²
7	SPAVAĆA SOBA 2	23,83 m ²
8	KUPAONICA 2	5,94 m ²
9	HODNIK 2	20,55 m ²
10	HODNIK	34,67 m ²
11	VEŠERAJ	6,00 m ²
12	TOALET	8,19 m ²
13	OSTAVA	13,36 m ²
14	SPAVAĆA SOBA 3	29,86 m ²
15	KUPAONICA 3	8,67 m ²
16	GARAŽA	56,97 m ²
17	TERETANA	9,10 m ²
18	GARDEROBA 1	6,97 m ²
19	GARDEROBA 2	5,65 m ²
UKUPNO		397,12m ²

Broj	Vanjski prostor	Površina
1	TERASA	121,20 m ²
2	BAZEN I DVORIŠTE	265,81 m ²
UKUPNO		387,01 m ²

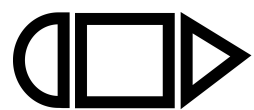

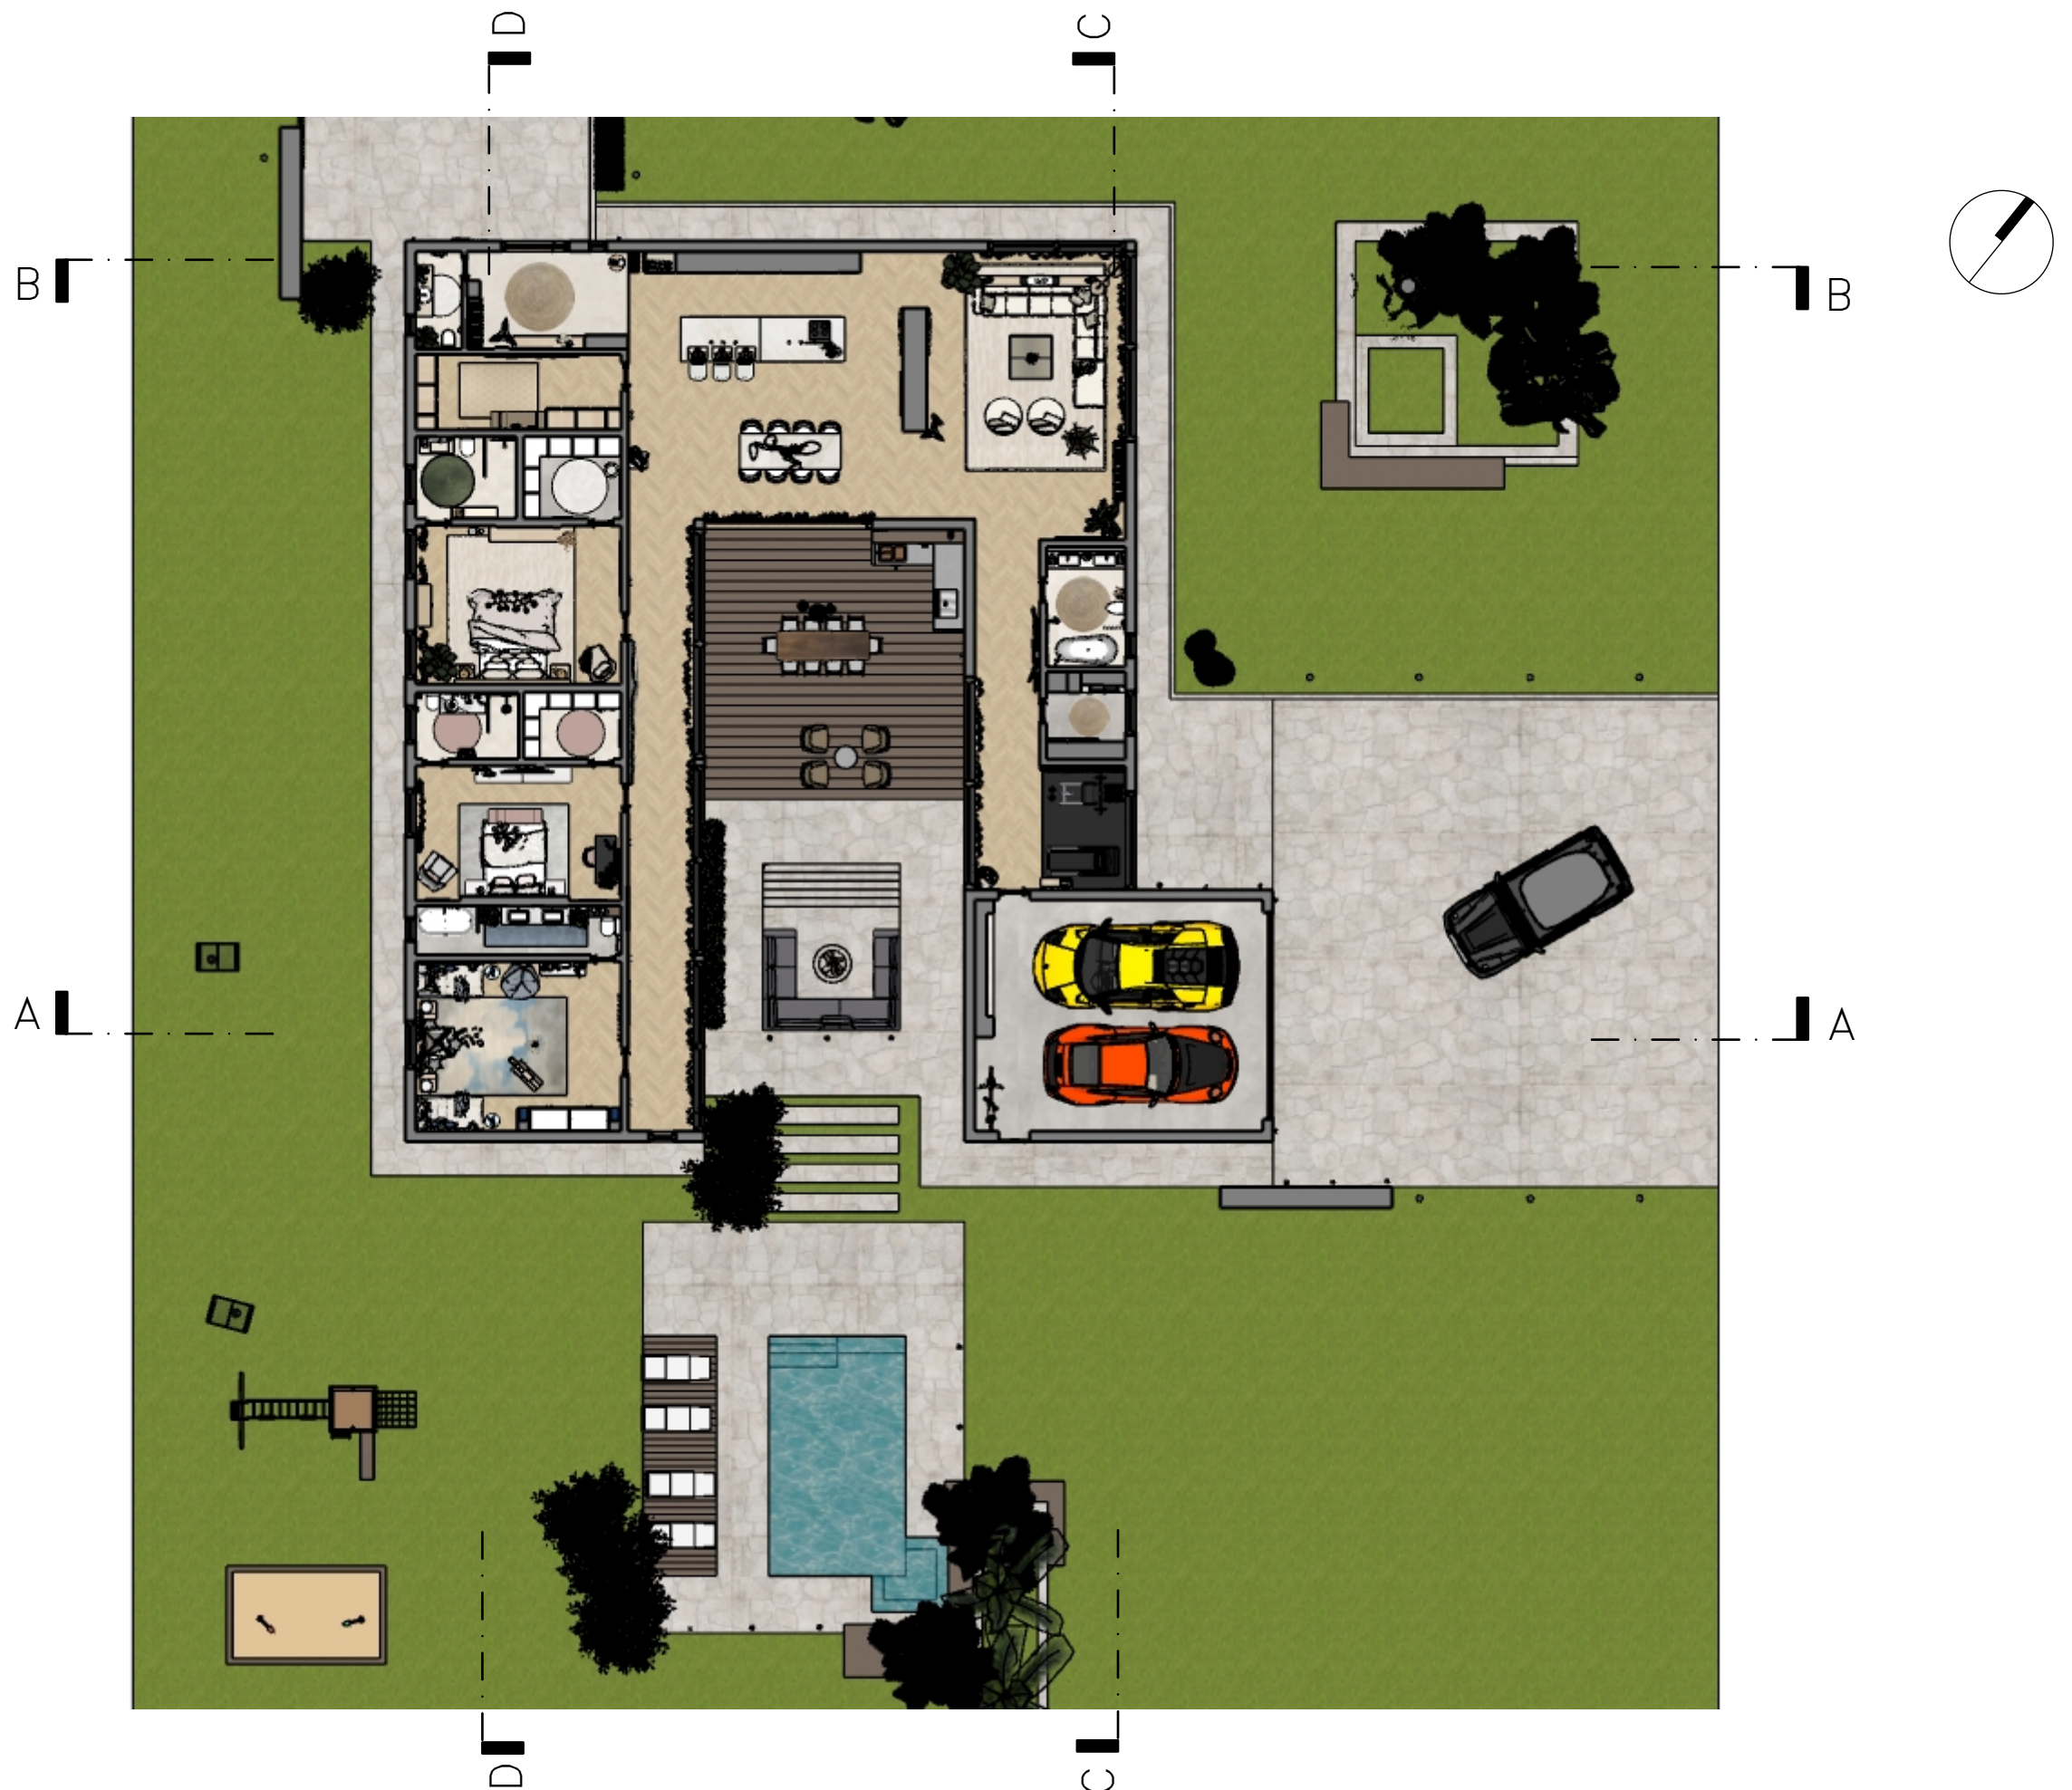

**Škola primijenjene
umjetnosti i dizajna
Osijek**

DIZAJNER
UNUTRAŠNJE
ARHITEKTURE

PREDMET
PROJEKTIRANJE
INTERIJERA

ŠKOLSKA GODINA
2025./2026.

TEMA RADA
KUĆA S ATRIJEM


PROJEKT
KUĆA S ATRIJEM
NACRT I MJERILO
TLOCRT PRIZEMLJA

M 1:200

MENTOR
ŽELJKA BUTURAC, d.i.a.

UČENICA/UČENIK, RAZRED
LU SERMEK 4.B

PRESJEK S POGLEDOM A-A

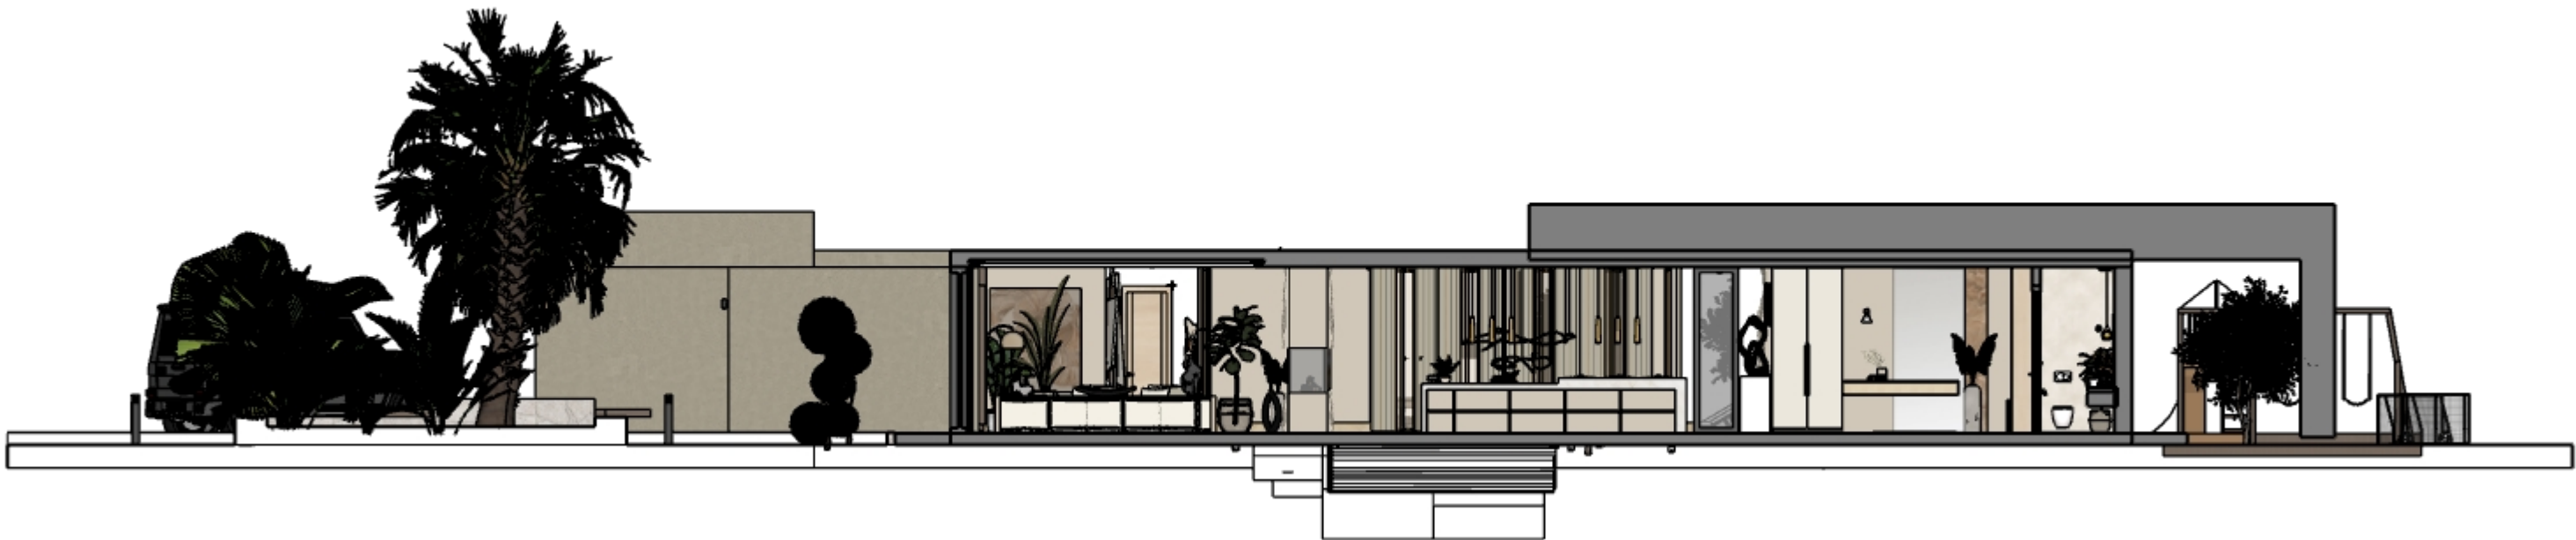

PRESJEK S POGLEDOM B-B



Škola primijenjene
umjetnosti i dizajna
Osijek

DIZAJNER
UNUTRAŠNJE
ARHITEKTURE

PREDMET
PROJEKTIRANJE
INTERIJERA

ŠKOLSKA GODINA
2025./2026.

TEMA RADA
KUĆA S ATRIJEM


PROJEKT
KUĆA S ATRIJEM
NACRT I MJERILO
PRESJECI S POGLEDIMA

M 1:200

MENTOR
ŽELJKA BUTURAC, d.i.a.

UČENICA/UČENIK, RAZRED
LU SERMEK 4.B

PRESJEK S POGLEDOM C-C

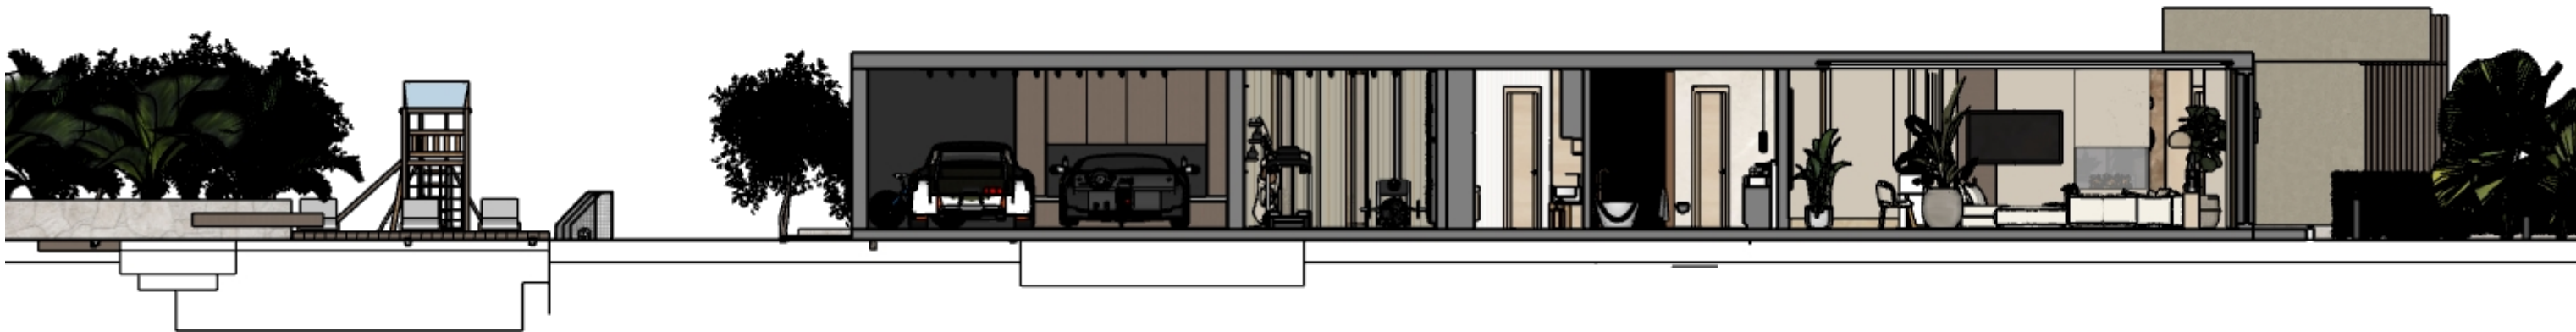

PRESJEK S POGLEDOM D-D

