

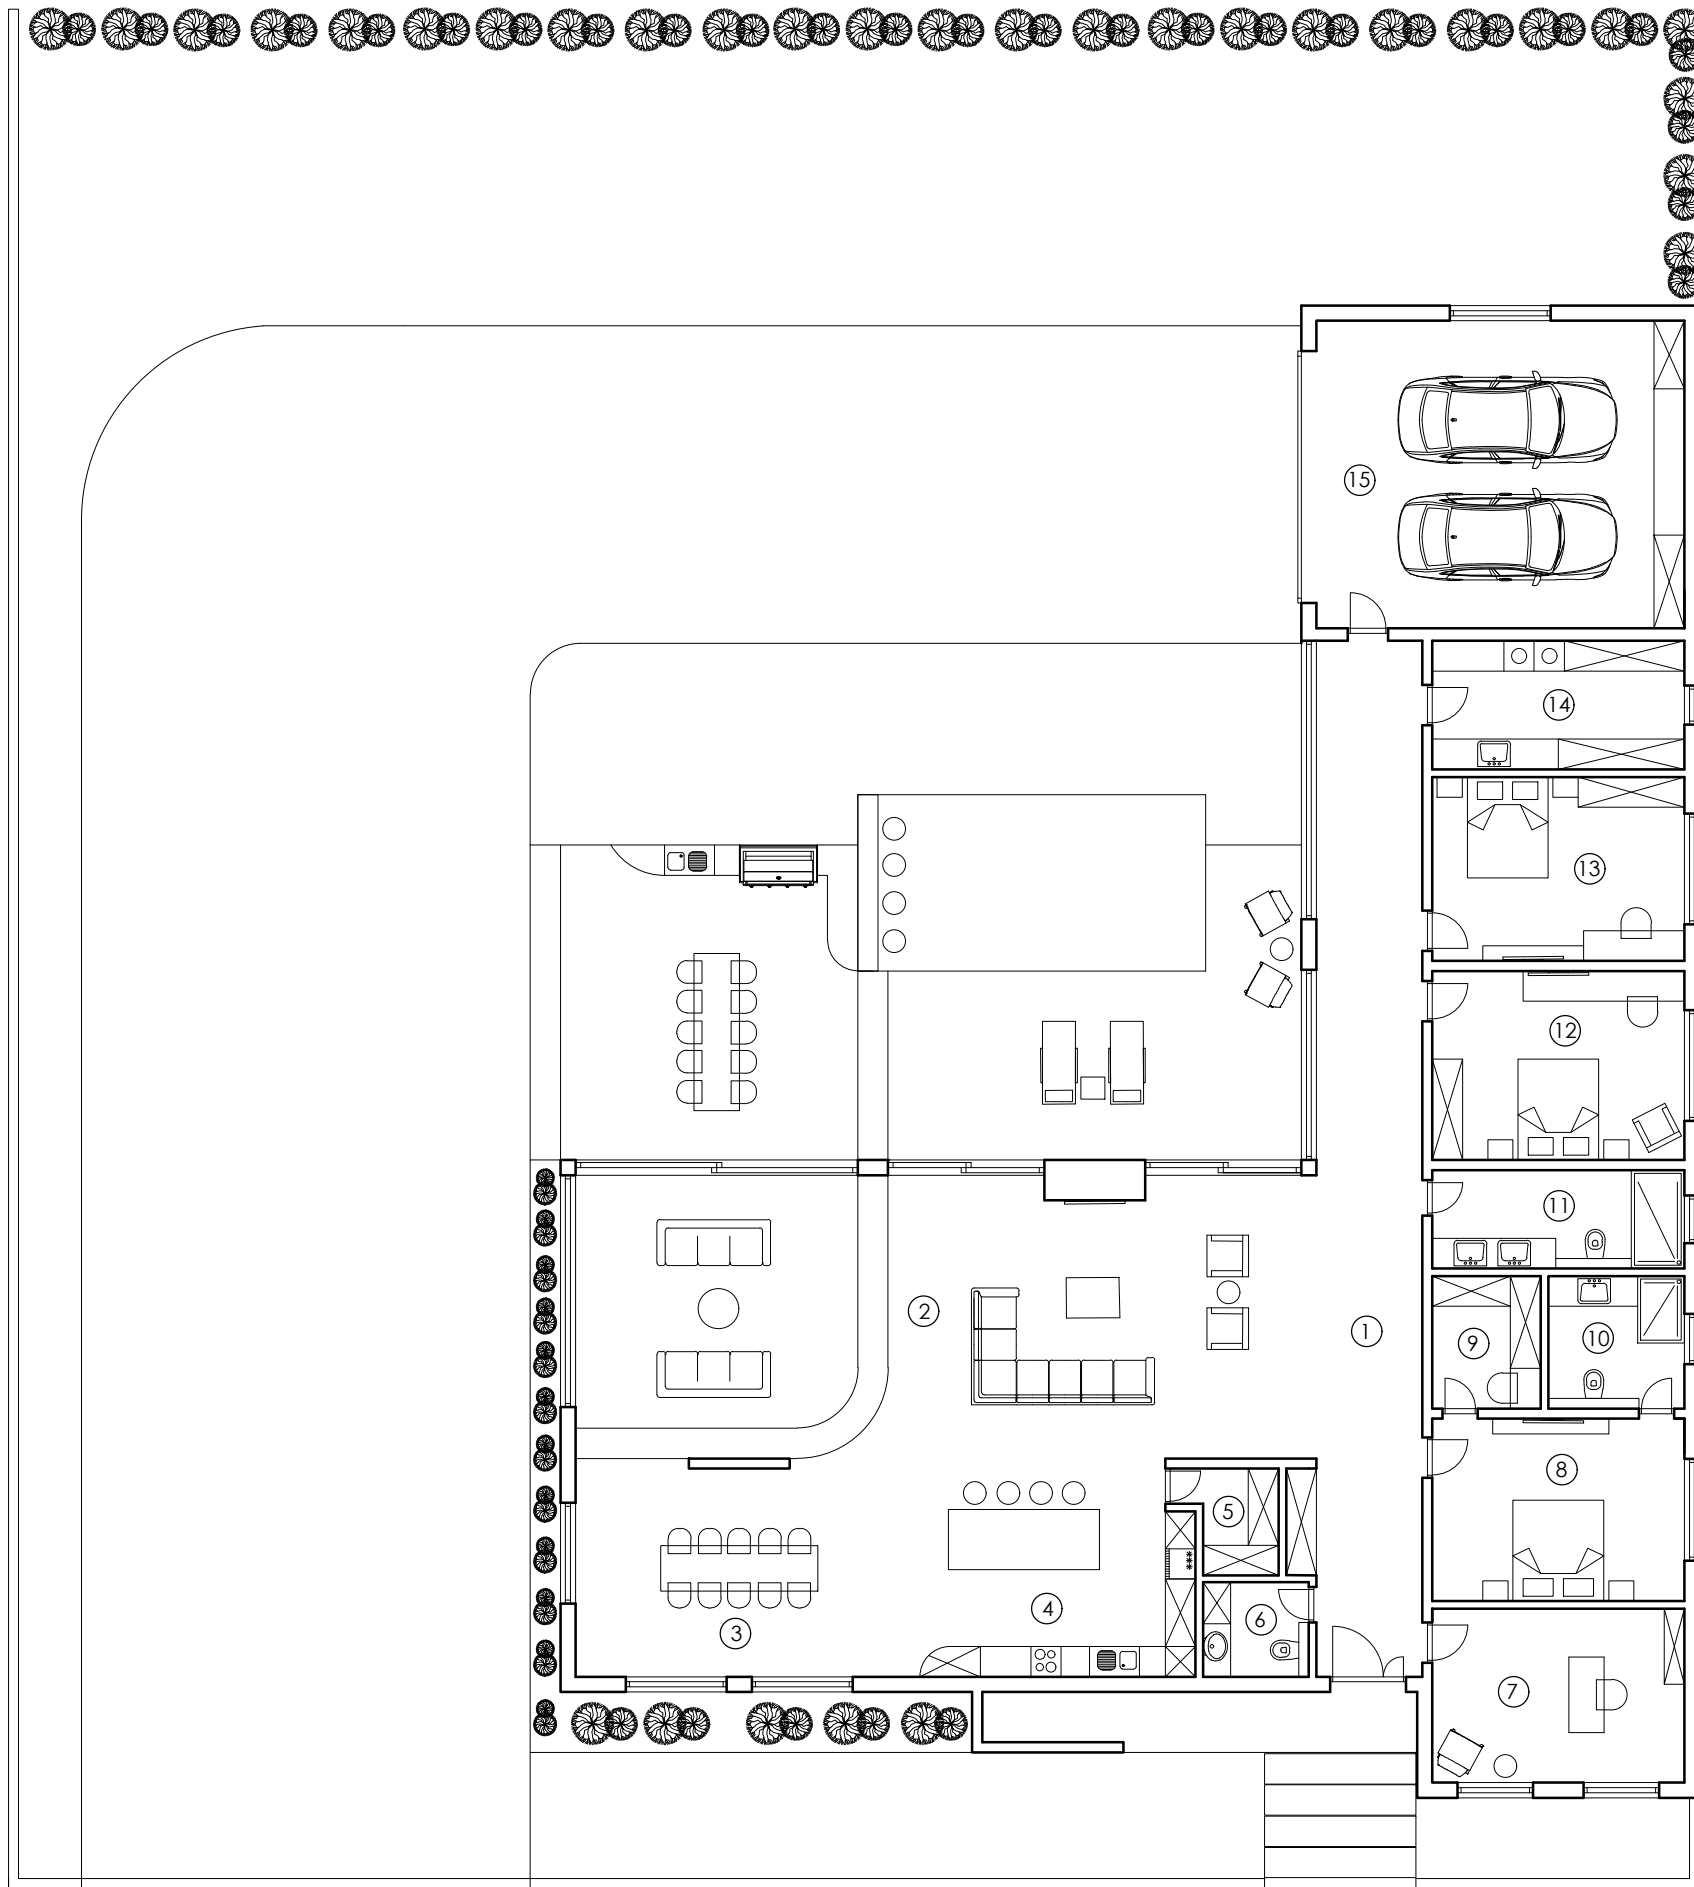
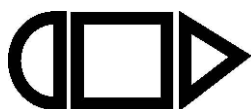


| Broj | Prostorija     | Površina              |
|------|----------------|-----------------------|
| 1    | HODNIK         | 43,15 m <sup>2</sup>  |
| 2    | DNEVNI BORAVAK | 81,61 m <sup>2</sup>  |
| 3    | BLAGAVAONICA   | 26,29 m <sup>2</sup>  |
| 4    | KUHINJA        | 25,93 m <sup>2</sup>  |
| 5    | OSTAVA         | 3,70 m <sup>2</sup>   |
| 6    | TOALET         | 3,95 m <sup>2</sup>   |
| 7    | URED           | 17,25 m <sup>2</sup>  |
| 8    | SPAVAĆA SOBA 1 | 18,10 m <sup>2</sup>  |
| 9    | GARDEROBA      | 5,65 m <sup>2</sup>   |
| 10   | KUPAONICA 1    | 7,10 m <sup>2</sup>   |
| 11   | KUPAONICA 2    | 9,75 m <sup>2</sup>   |
| 12   | SPAVAĆA SOBA 2 | 18,75 m <sup>2</sup>  |
| 13   | SPAVAĆA SOBA 3 | 18,25 m <sup>2</sup>  |
| 14   | VEŠERAJ        | 12,75 m <sup>2</sup>  |
| 15   | GARAŽA         | 44,54 m <sup>2</sup>  |
|      | UKUPNO         | 336,77 m <sup>2</sup> |

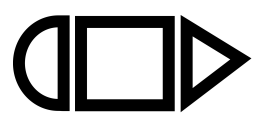

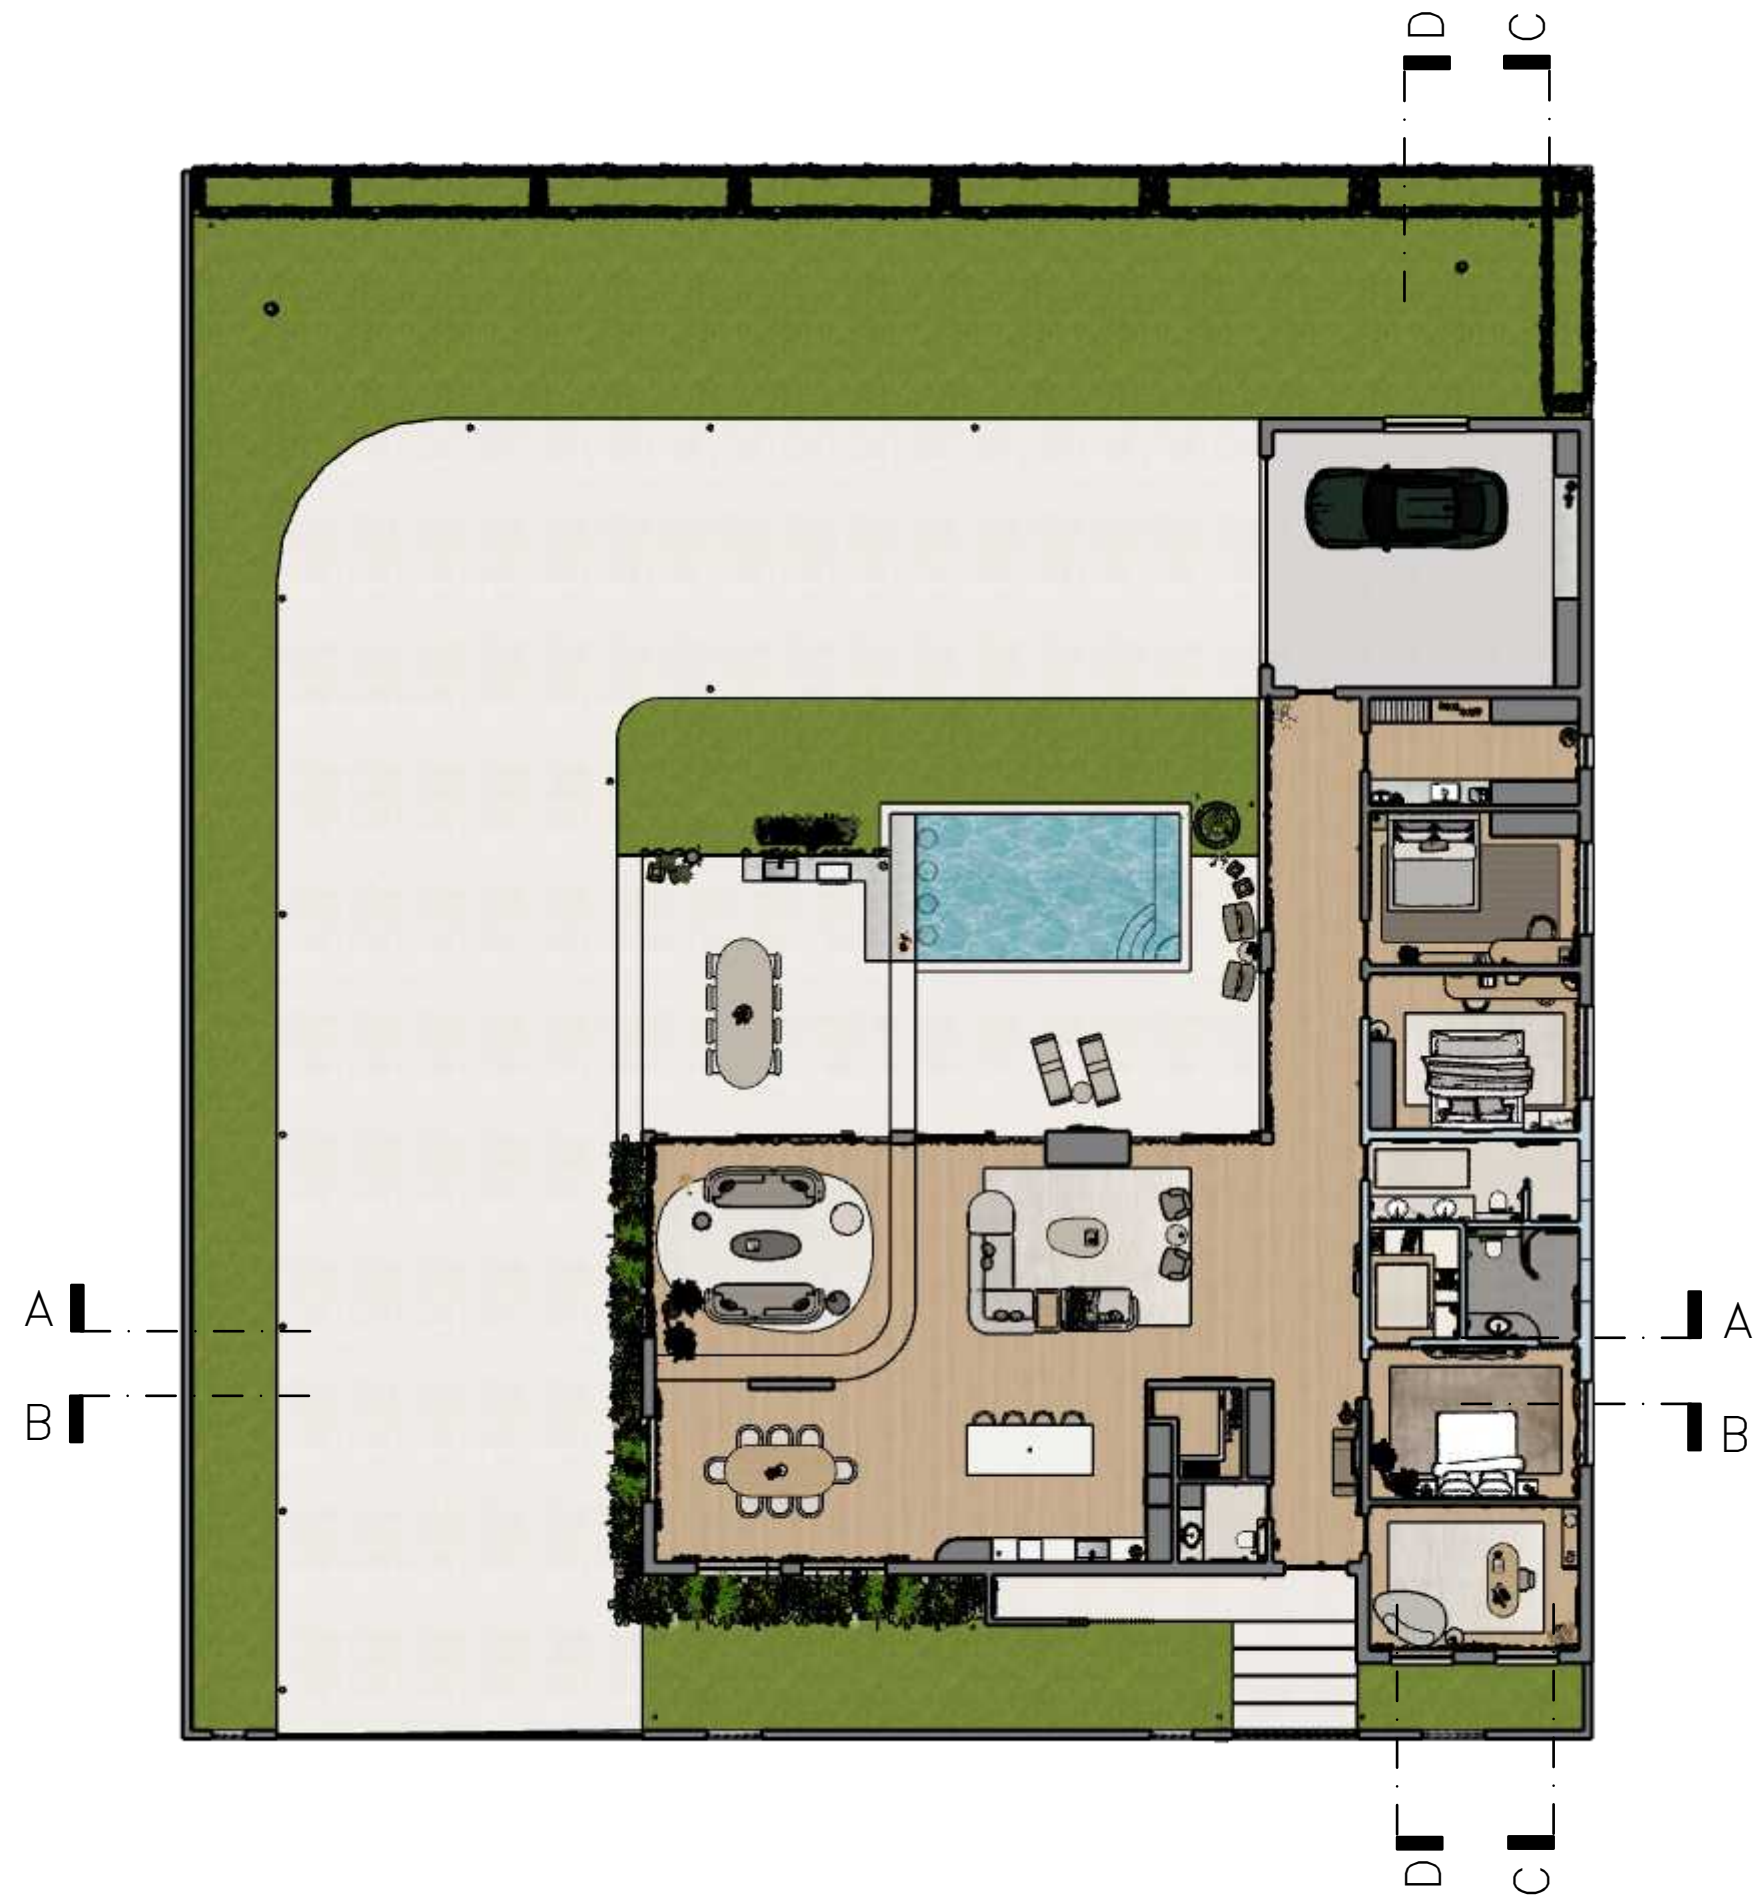

**Škola primijenjene  
umjetnosti i dizajna  
Osijek**

DIZAJNER  
UNUTRAŠNJE  
ARHITEKTURE

PREDMET  
PROJEKTIRANJE  
INTERIJERA

ŠKOLSKA GODINA  
2025./2026.

TEMA RADA  
**KUĆA S BAZENOM**

PROJEKT  
**KUĆA S BAZENOM**  
NACRT I MJERILO  
TLOCRT M 1:180


MENTOR  
ŽELJKA BUTURAC, d.i.a.

UČENICA/UČENIK, RAZRED  
**NIVES DELIĆ, 4.B**

PRESJEK S POGLEDOM A-A



PRESJEK S POGLEDOM B-B

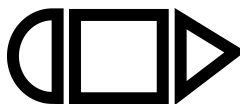

Škola primijenjene  
umjetnosti i dizajna  
Osijek

DIZAJNER  
UNUTRAŠNJE  
ARHITEKTURE

PREDMET  
PROJEKTIRANJE  
INTERIJERA

ŠKOLSKA GODINA  
2025./2026.


TEMA RADA  
KUĆA S  
BAZENOM

PROJEKT  
KUĆA S BAZENOM  
NACRT I MJERILO  
PRESJECI S POGLEDIMA M 1:90


MENTOR  
ŽELJKA BUTURAC, d.i.a.

UČENICA/UČENIK, RAZRED  
NIVES DELIĆ, 4.B

PRESJEK S POGLEDOM C-C

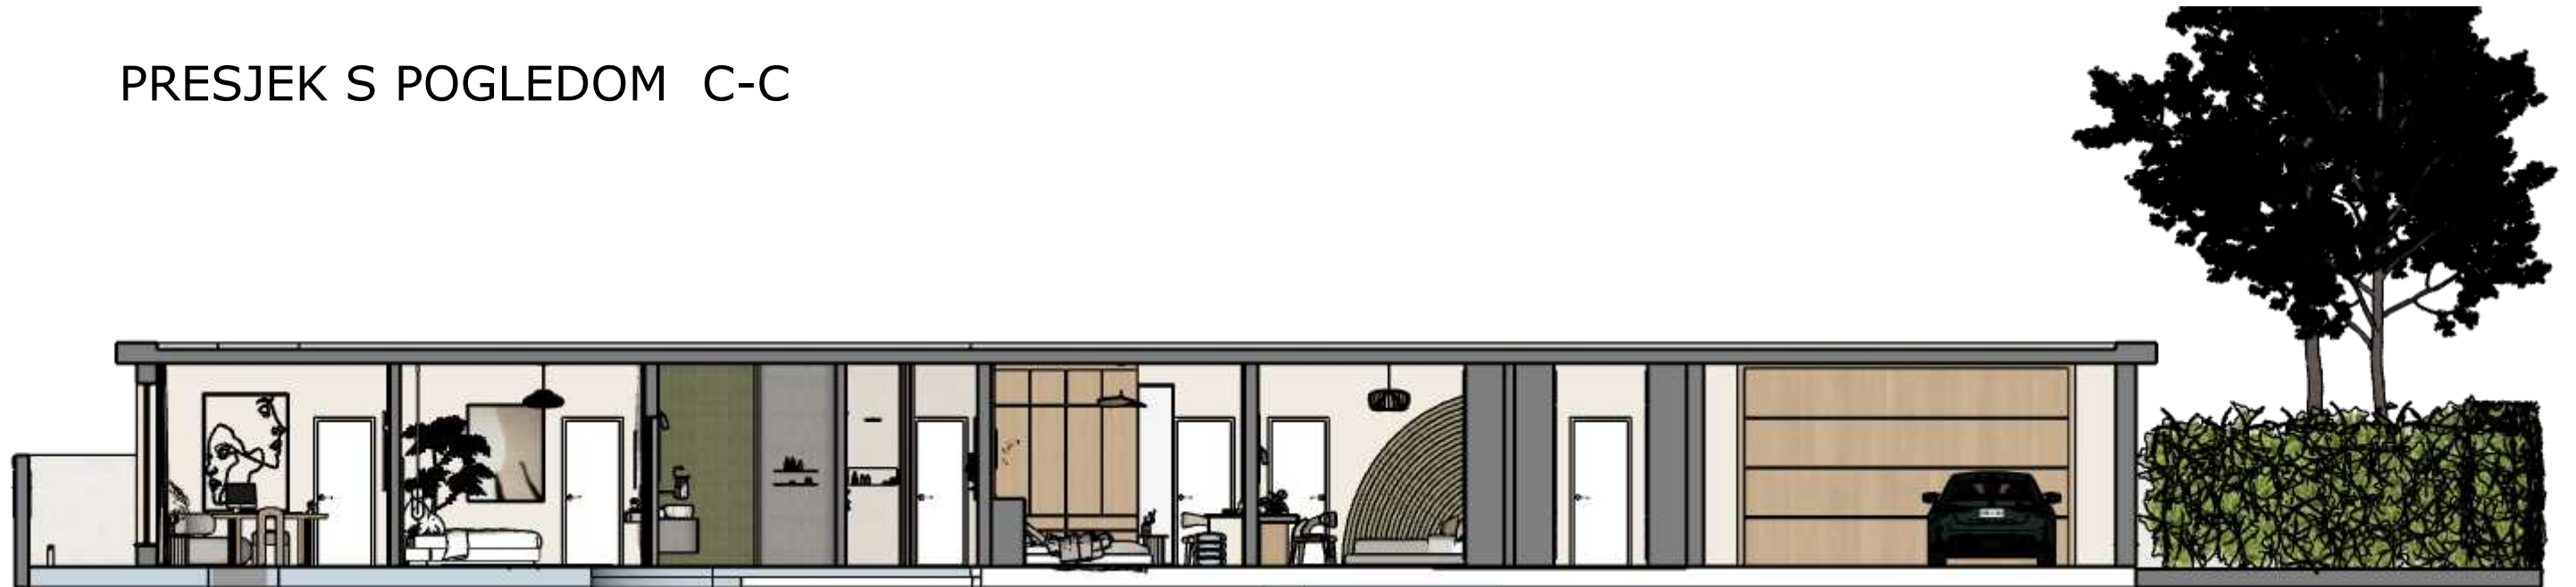

PRESJEK S POGLEDOM D-D

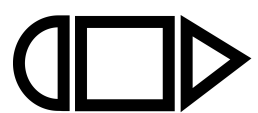

Škola primijenjene  
umjetnosti i dizajna  
Osijek

DIZAJNER  
UNUTRAŠNJE  
ARHITEKTURE

PREDMET  
PROJEKTIRANJE  
INTERIJERA

ŠKOLSKA GODINA  
2025./2026.

TEMA RADA  
KUĆA S  
BAZENOM

PROJEKT  
KUĆA S BAZENOM  
NACRT I MJERILO  
PRESJECI S POGLEDIMA M 1:90

MENTOR  
ŽELJKA BUTURAC, d.i.a.

UČENICA/UČENIK, RAZRED  
NIVES DELIĆ, 4.B