


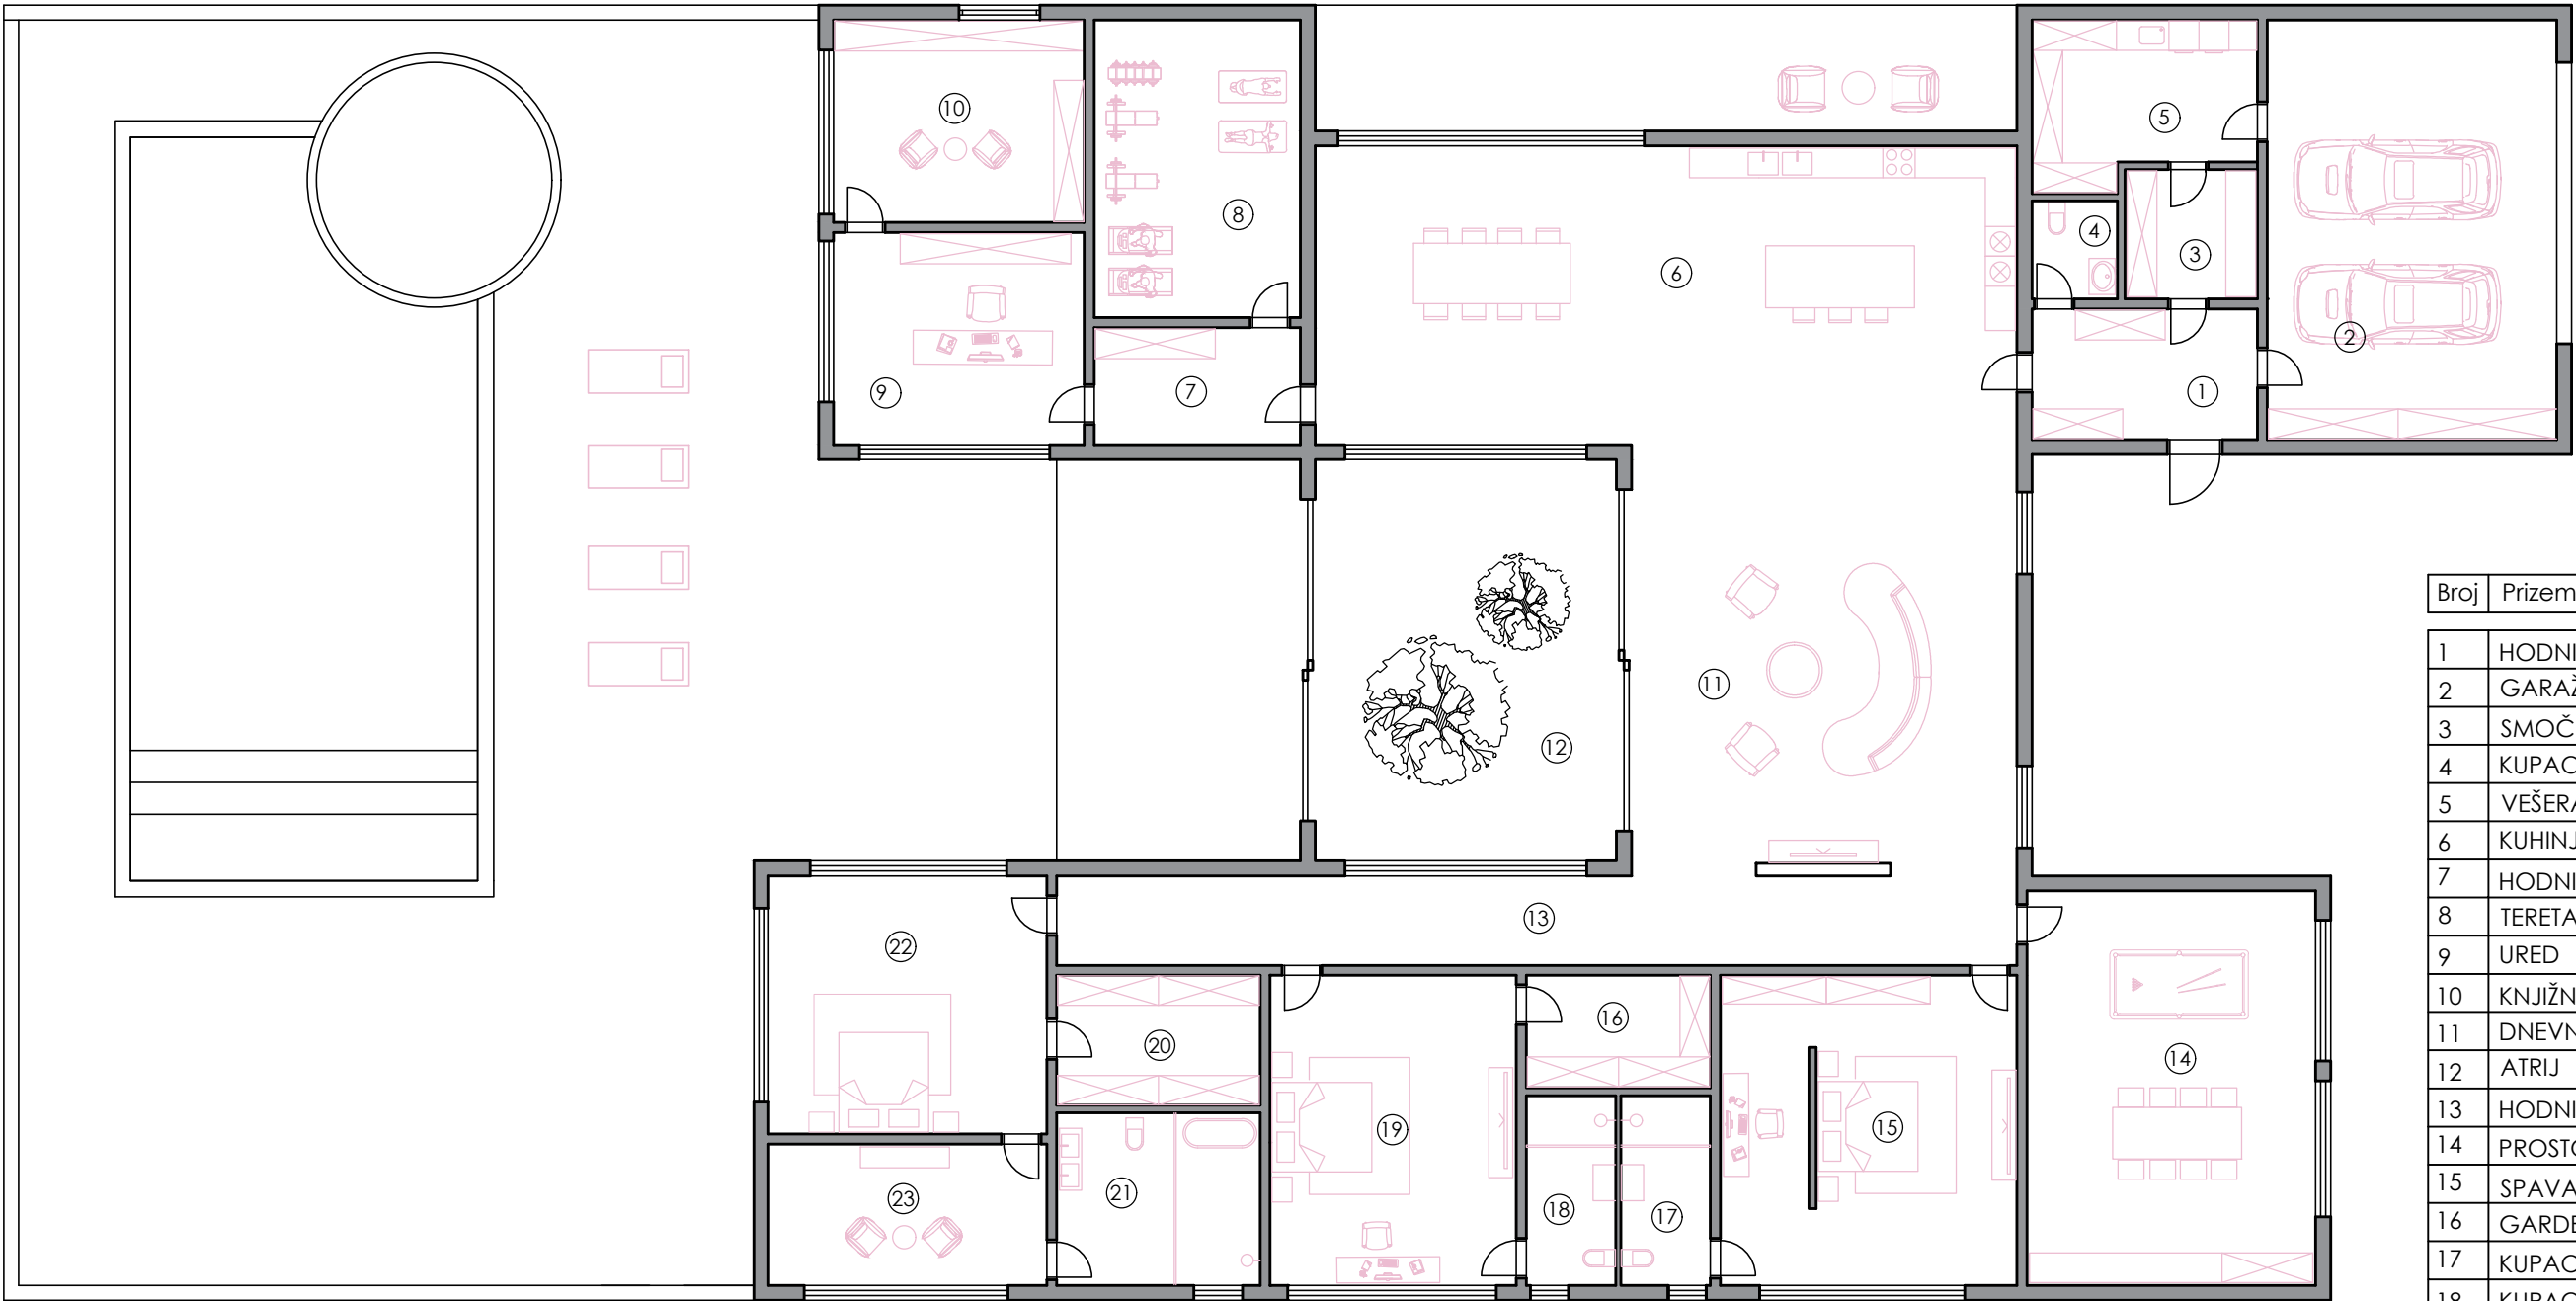


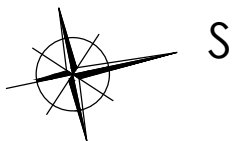



| Broj | Prizemlje              | Površina             |
|------|------------------------|----------------------|
| 1    | HODNIK                 | 11,89 m <sup>2</sup> |
| 2    | GARAŽA                 | 45,49 m <sup>2</sup> |
| 3    | SMOČNICA               | 6,91 m <sup>2</sup>  |
| 4    | KUPAONICA              | 3,37 m <sup>2</sup>  |
| 5    | VEŠERAJ                | 11,26 m <sup>2</sup> |
| 6    | KUHINJA I BLAGOVAONICA | 84,22 m <sup>2</sup> |
| 7    | HODNIK 2               | 9,72 m <sup>2</sup>  |
| 8    | TERETANA               | 24,74 m <sup>2</sup> |
| 9    | URED                   | 21,44 m <sup>2</sup> |
| 10   | KNJIŽNICA              | 20,44 m <sup>2</sup> |
| 11   | DNEVNI BORAVAK         | 67,32 m <sup>2</sup> |
| 12   | ATRIJ                  | 48,79 m <sup>2</sup> |
| 13   | HODNIK 3               | 34,65 m <sup>2</sup> |
| 14   | PROSTORIJA ZA ZABAVU   | 45,98 m <sup>2</sup> |
| 15   | SPAVAĆA SOBA 1         | 37,10 m <sup>2</sup> |
| 16   | GARDEROBA              | 8,35 m <sup>2</sup>  |
| 17   | KUPAONICA 1            | 6,86 m <sup>2</sup>  |
| 18   | KUPAONICA 2            | 8,40 m <sup>2</sup>  |
| 19   | SPAVAĆA SOBA 2         | 30,80 m <sup>2</sup> |
| 20   | GARDEROBA              | 10,64 m <sup>2</sup> |
| 21   | KUPAONICA 3            | 14,17 m <sup>2</sup> |
| 22   | SPAVAĆA SOBA 3         | 28,95 m <sup>2</sup> |
| 23   | PROSTORIJA ZA ODMOR    | 15,87 m <sup>2</sup> |
|      | UKUPNO                 | 597,36m <sup>2</sup> |

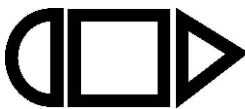

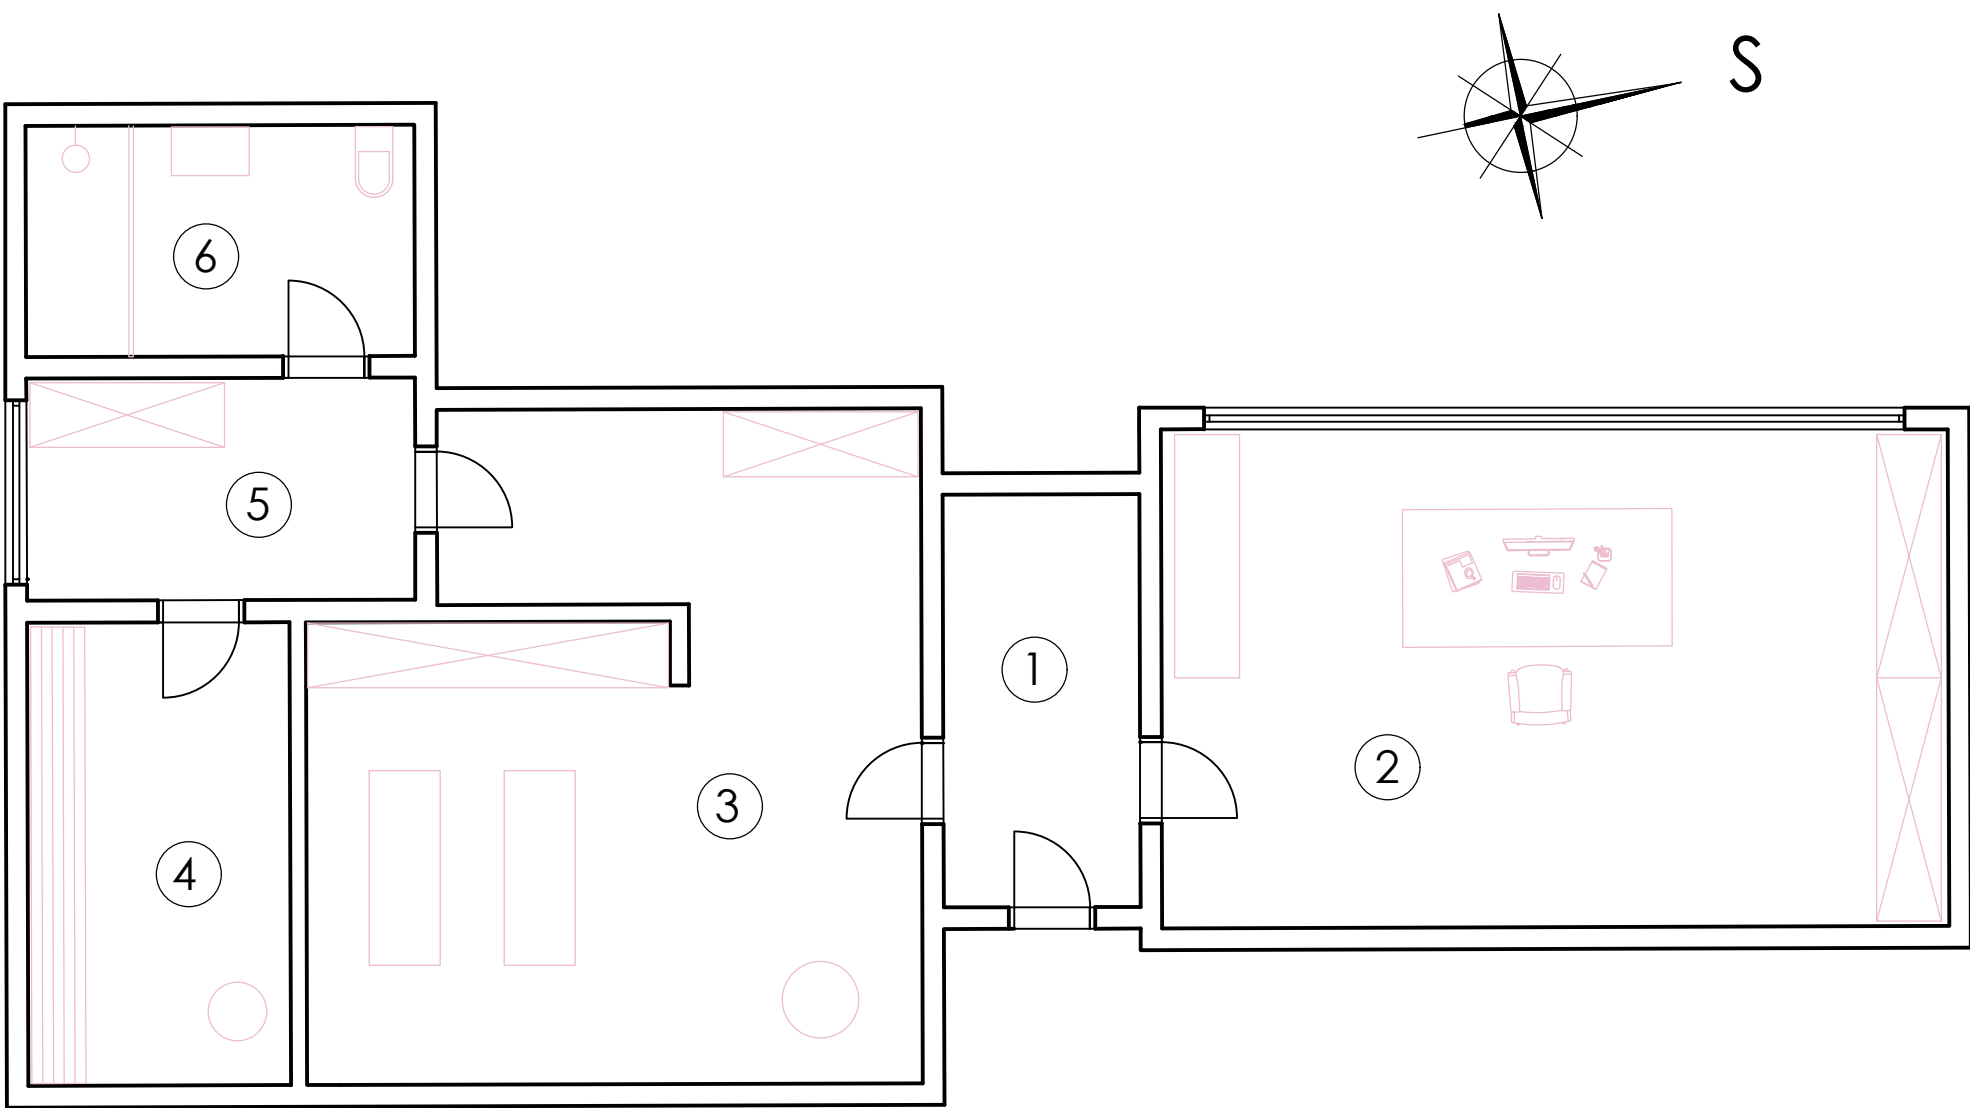

| Broj | Studio Atrij       | Površina              |
|------|--------------------|-----------------------|
| 1    | HODNIK 4           | 6,95 m <sup>2</sup>   |
| 2    | ATELJE             | 33,58 m <sup>2</sup>  |
| 3    | PROSTORIJA ZA JOGU | 32,58 m <sup>2</sup>  |
| 4    | SAUNA              | 10,42 m <sup>2</sup>  |
| 5    | HODNIK 5           | 7,40 m <sup>2</sup>   |
| 6    | KUPAONICA 4        | 7,70 m <sup>2</sup>   |
|      | UKUPNO             | 109,05 m <sup>2</sup> |

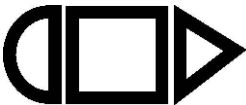

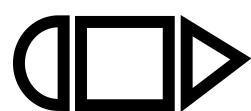

Škola primijenjene  
umjetnosti i dizajna  
Osijek

DIZAJNER  
UNUTRAŠNJE  
ARHITEKTURE

PREDMET  
PROJEKTIRANJE  
INTERIJERA

ŠKOLSKA GODINA  
2025./2026.

TEMA RADA  
KUĆA S  
ATRIJEM

PROJEKT  
KUĆA S ATRIJEM  
NACRT I MJERILO  
TLOCRT PRIZEMLJA M 1:130


MENTOR  
ŽELJKA BUTURAC, d.i.a.

UČENICA/UČENIK, RAZRED  
DAVID BALOG, 4.D

PRESJEK S POGLEDOM A-A



PRESJEK S POGLEDOM B-B

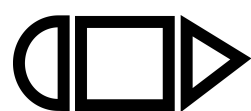

Škola primijenjene  
umjetnosti i dizajna  
Osijek

DIZAJNER  
UNUTRAŠNJE  
ARHITEKTURE

PREDMET  
PROJEKTIRANJE  
INTERIJERA

ŠKOLSKA GODINA  
2025./2026.

TEMA RADA  
KUĆA S  
ATRIJEM

PROJEKT  
KUĆA S ATRIJEM  
NACRT I MJERILO  
TLOCRT PRIZEMLJA M 1:80



MENTOR  
ŽELJKA BUTURAC, d.i.a.



UČENICA/UČENIK, RAZRED  
DAVID BALOG, 4.D

PRESJEK S POGLEDOM C-C



PRESJEK S POGLEDOM D-D

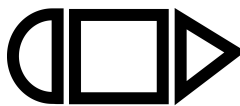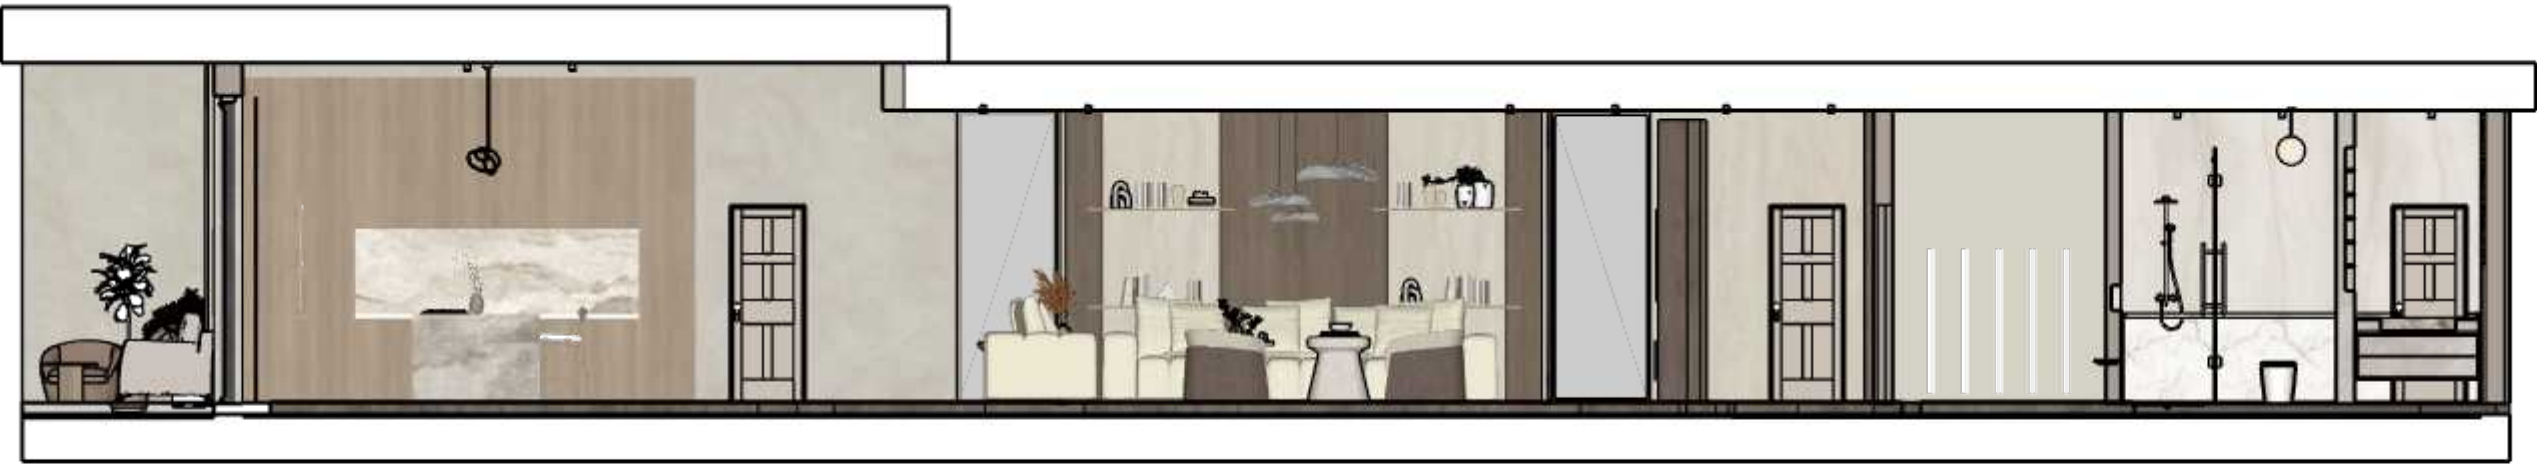

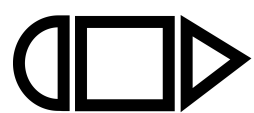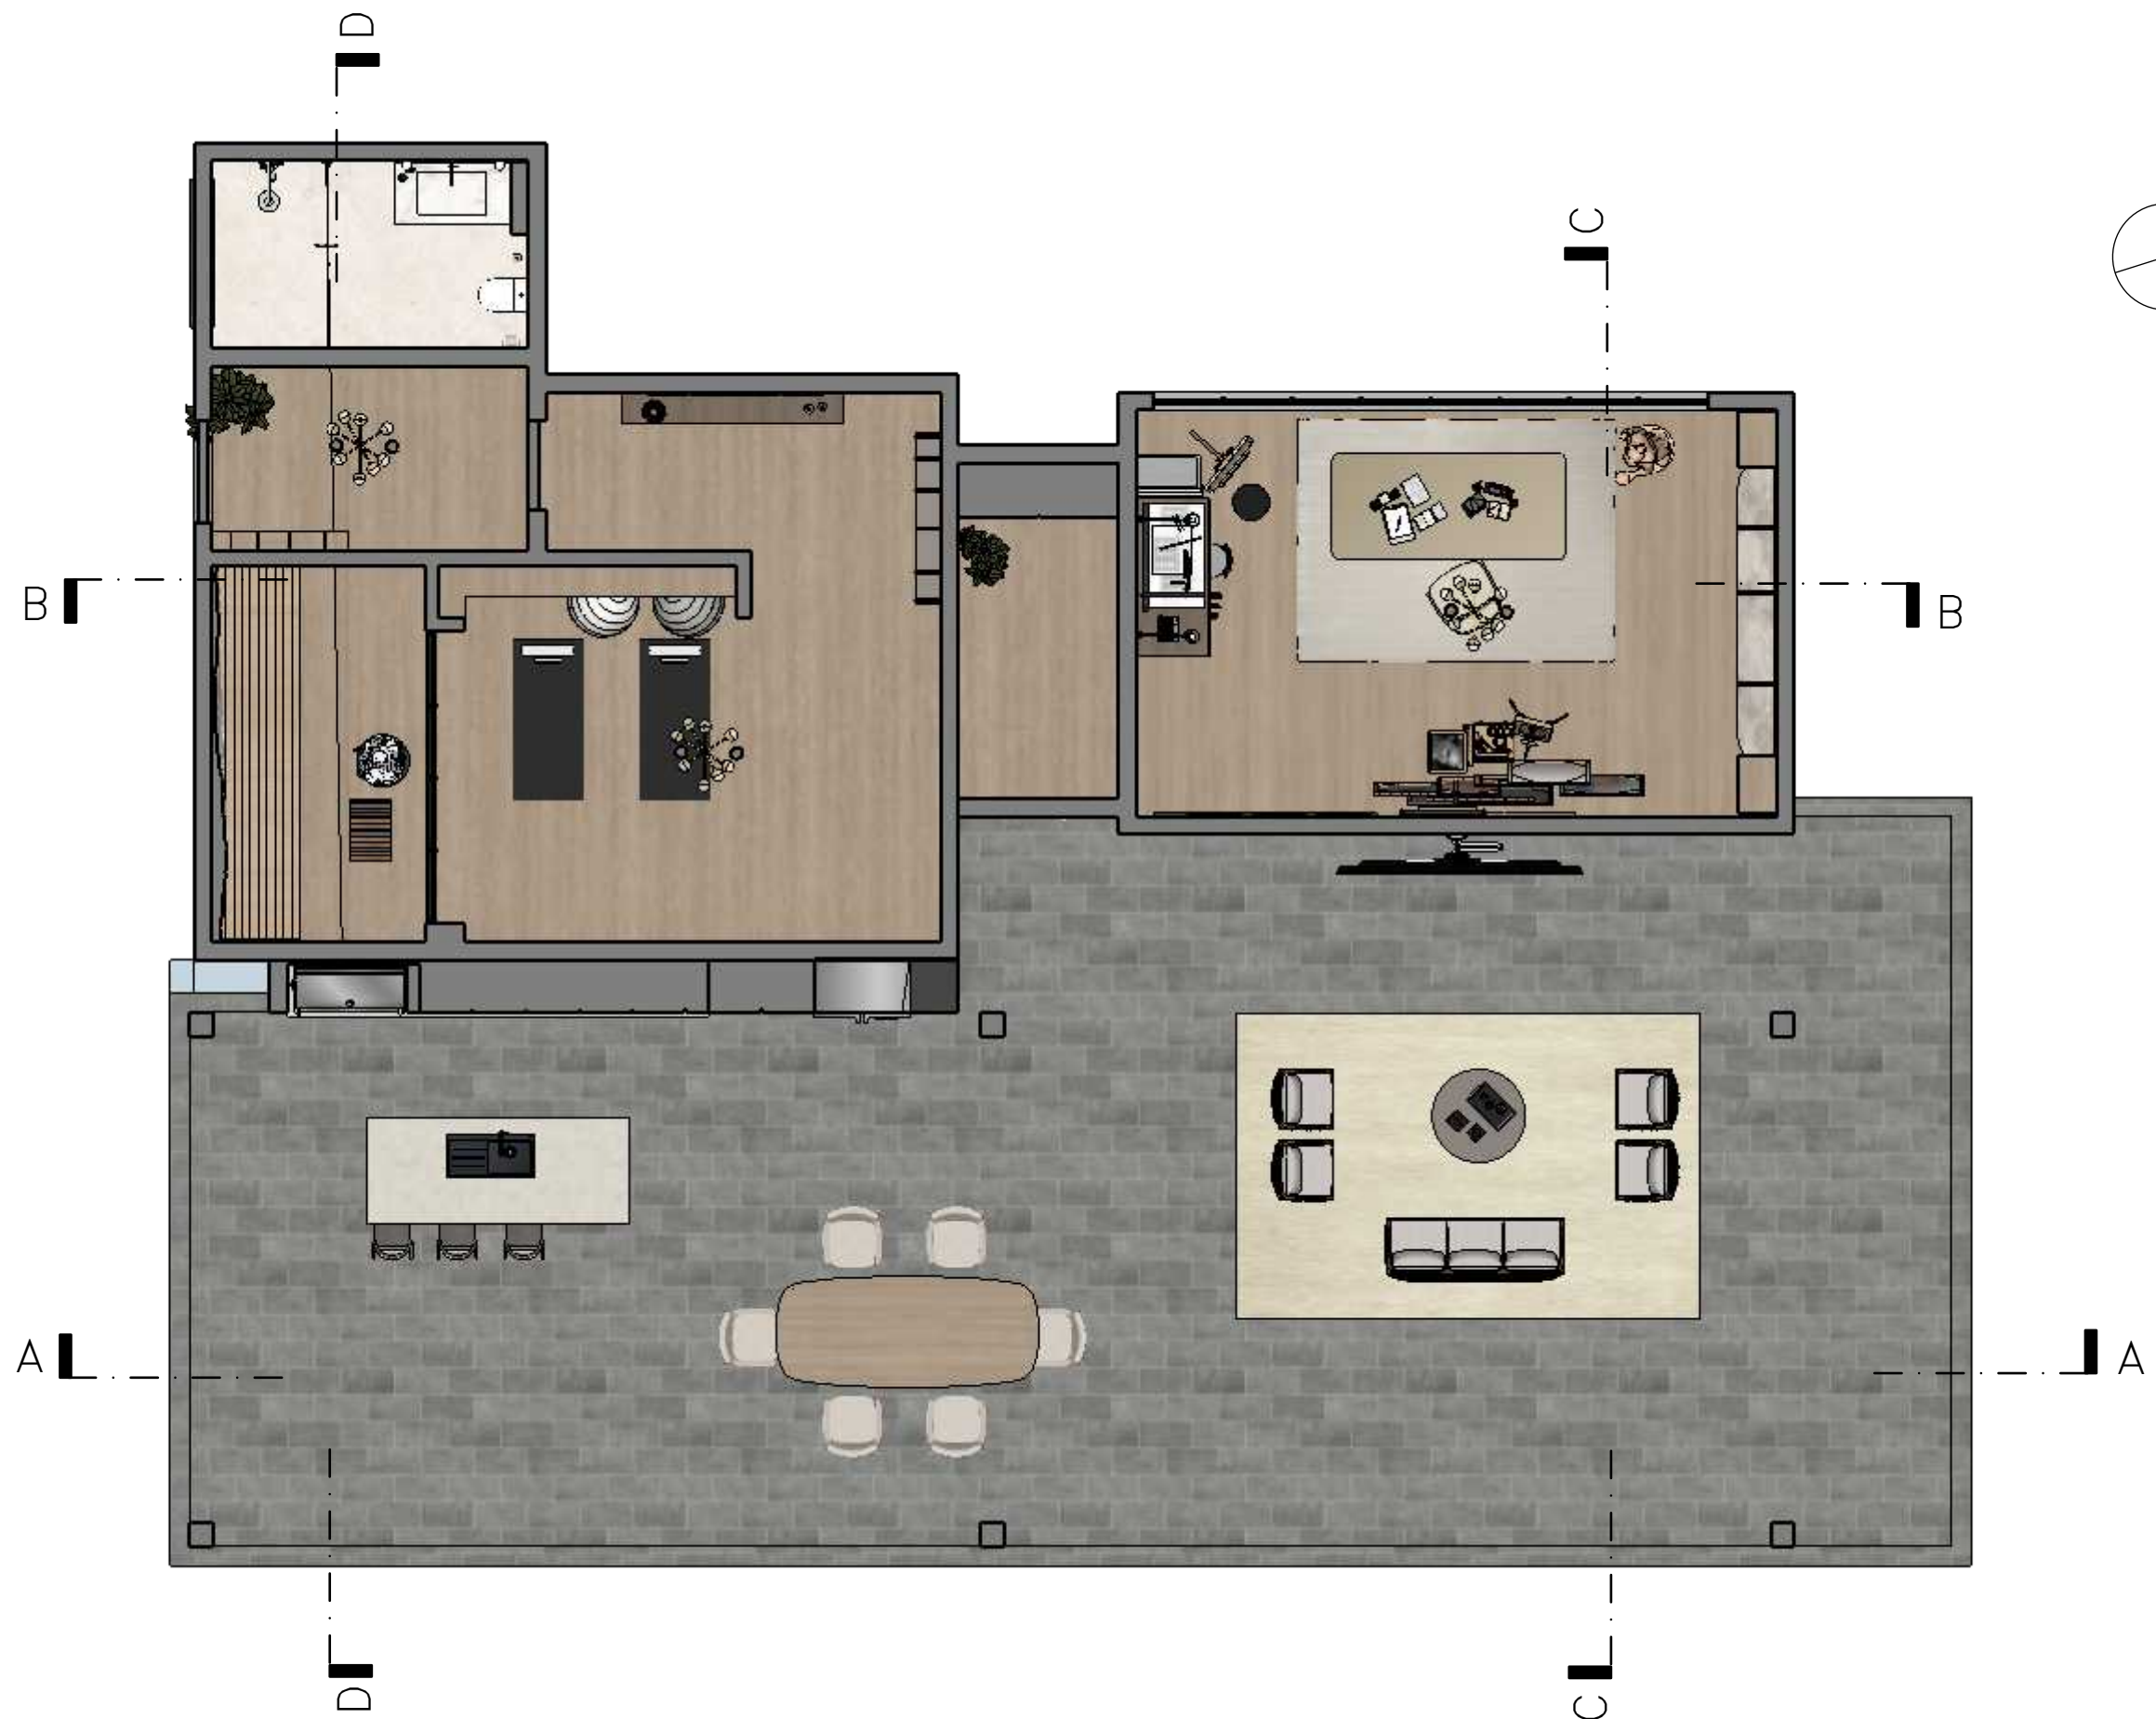

**Škola primijenjene  
umjetnosti i dizajna  
Osijek**

DIZAJNER  
UNUTRAŠNJE  
ARHITEKTURE

PREDMET  
PROJEKTIRANJE  
INTERIJERA

ŠKOLSKA GODINA  
2025./2026.

TEMA RADA  
**KUĆA S  
ATRIJEM**

PROJEKT  
STUDIO ATRIJ  
NACRT I MJERILO  
PRESJECI S POGLEDIMA M 1:80


MENTOR  
ŽELJKA BUTURAC, d.i.a.

UČENICA/UČENIK, RAZRED  
**DAVID BALOG, 4.D**

PRESJEK S POGLEDOM A-A



PRESJEK S POGLEDOM B-B

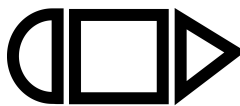

**Škola primijenjene  
umjetnosti i dizajna  
Osijek**

DIZAJNER  
UNUTRAŠNJE  
ARHITEKTURE

PREDMET  
PROJEKTIRANJE  
INTERIJERA

ŠKOLSKA GODINA  
2025./2026.

TEMA RADA  
**KUĆA S  
ATRIJEM**

PROJEKT  
**STUDIO ATRIJ**  
NACRT I MJERILO  
PRESJECI S POGLEDIMA M 1:50

MENTOR  
**ŽELJKA BUTURAC, d.i.a.**

UČENICA/UČENIK, RAZRED  
**DAVID BALOG, 4.D**

PRESJEK S POGLEDOM C-C



PRESJEK S POGLEDOM D-D

